
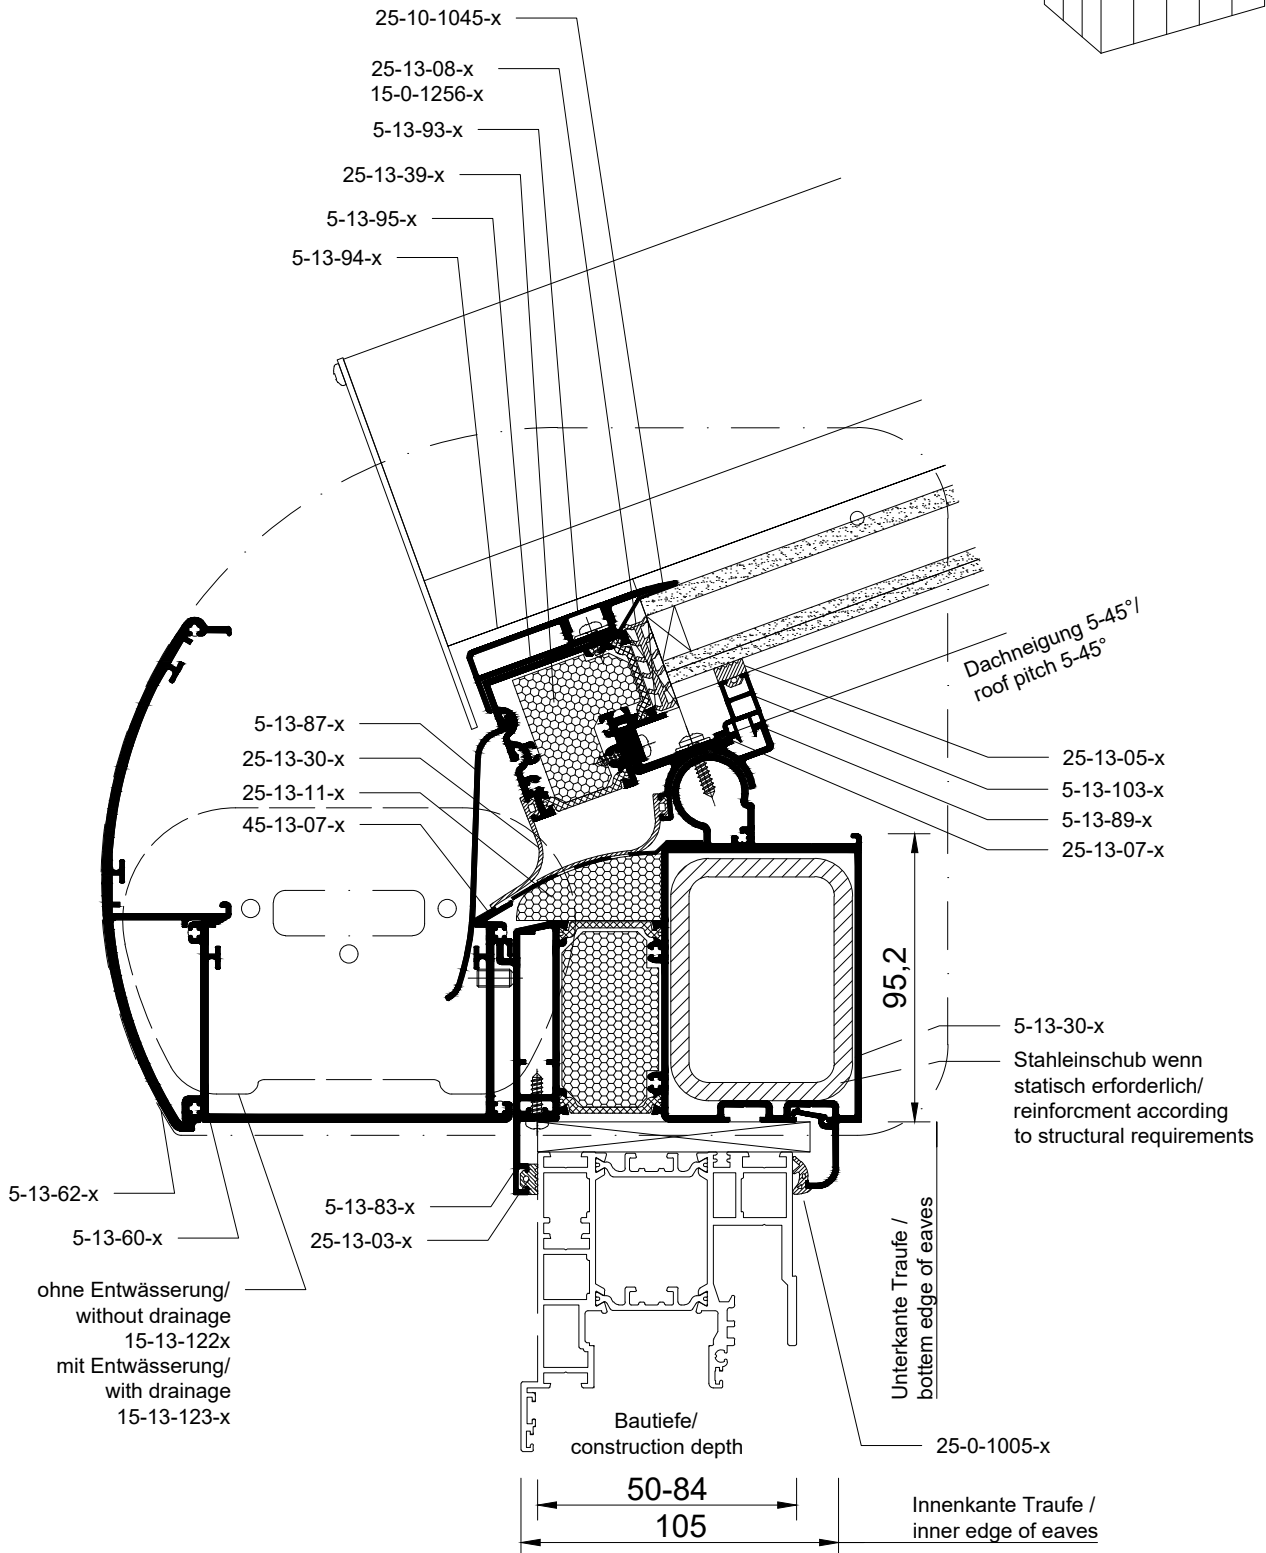


Detail 13-1-1



Traufe 80 mm
 eaves 80 mm

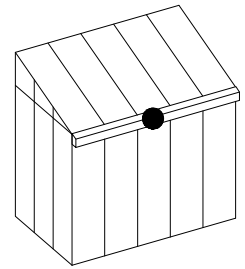

Ansicht nicht maßstäblich | Not to scale

Detail 13-1-2



Traufe 120 mm
 eaves 120 mm

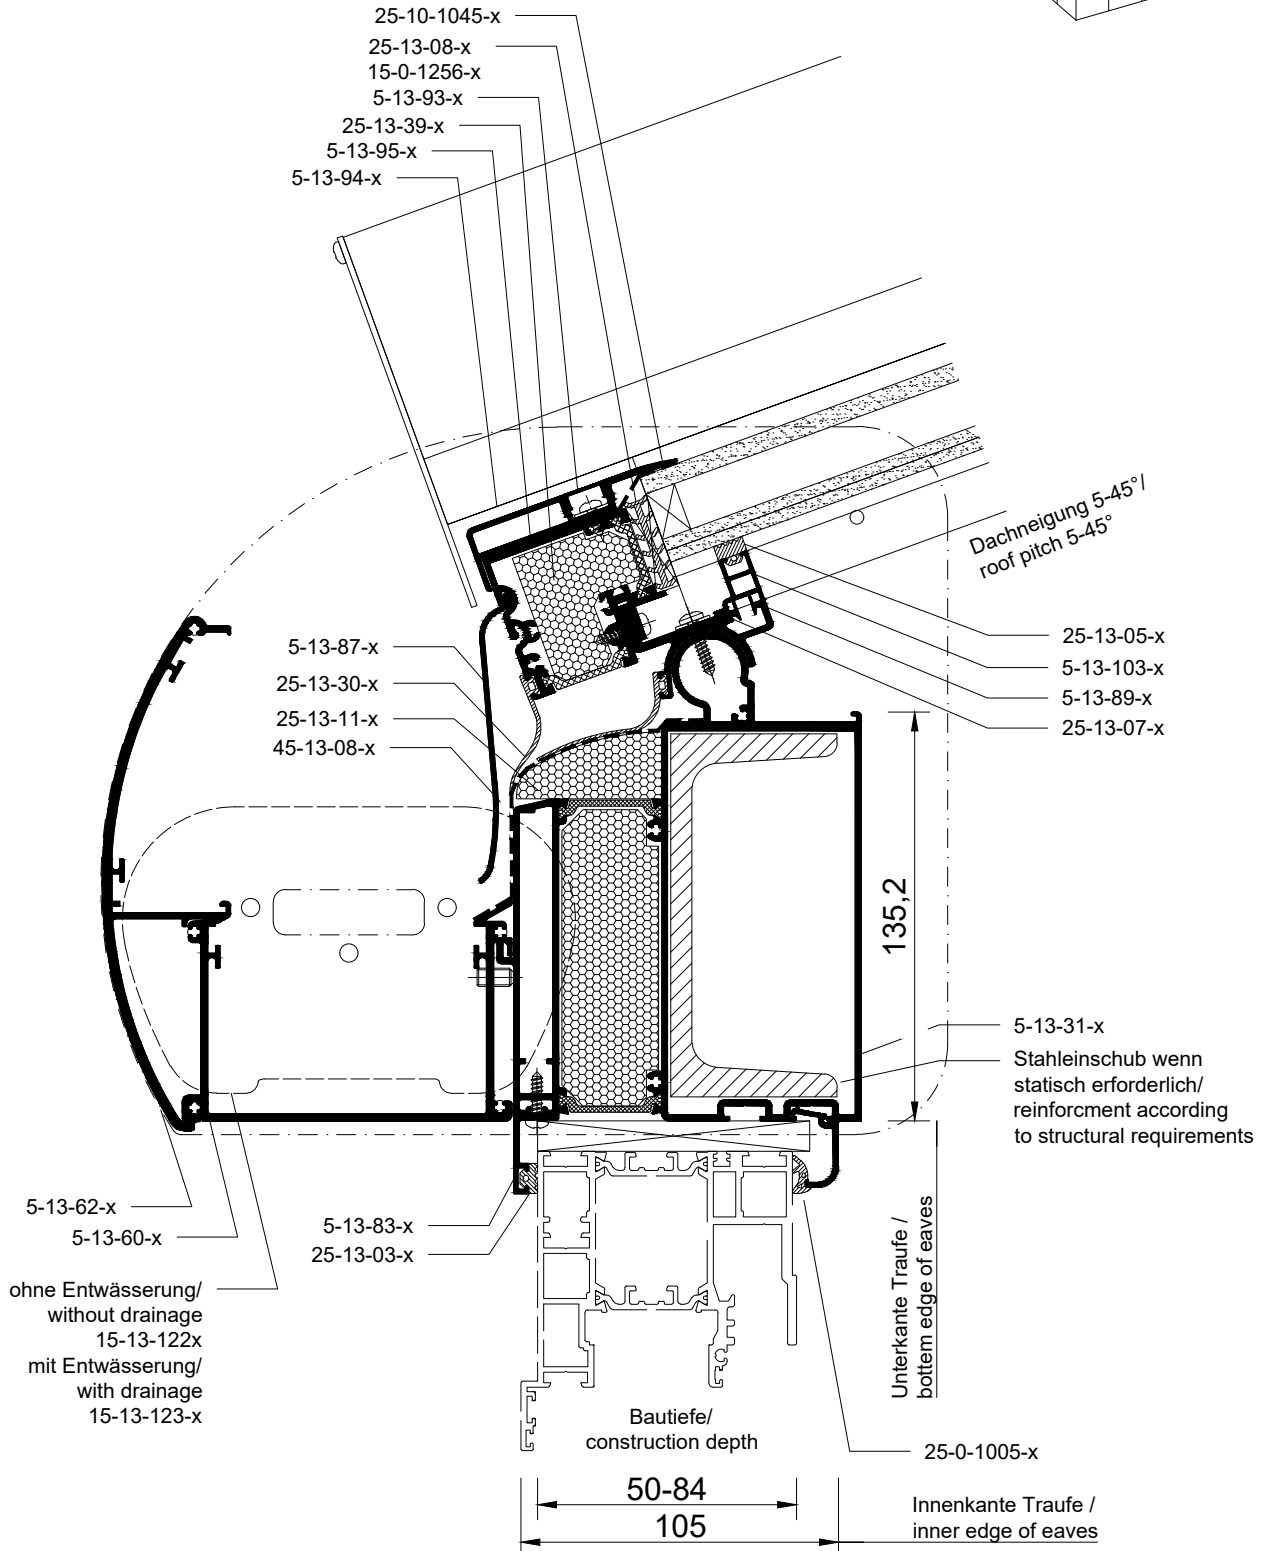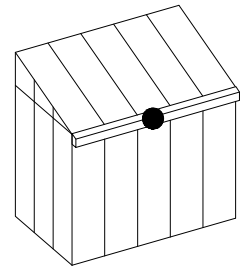

Ansicht nicht maßstäblich | Not to scale

Detail 13-1-3



Traufe 80 mm mit Stufenglas
 eaves 80 mm with stepped glass

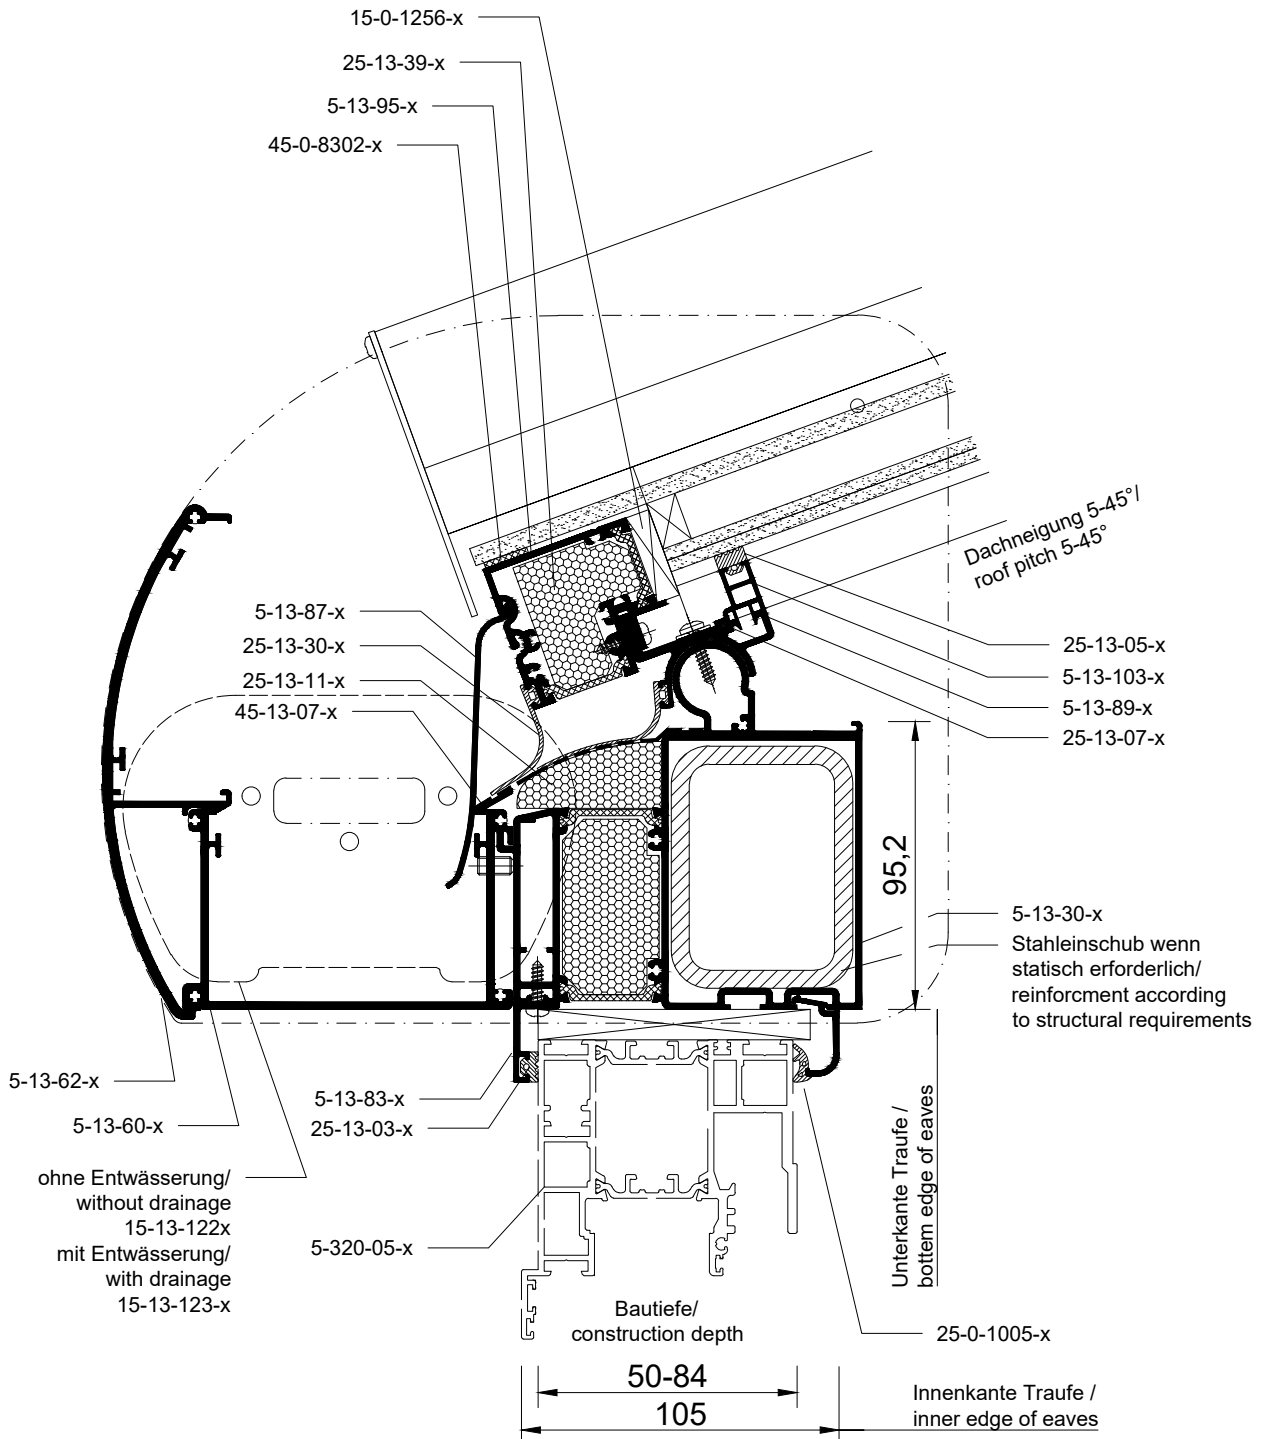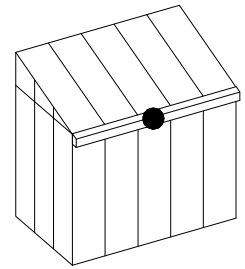

Ansicht nicht maßstäblich | Not to scale

Detail 13-1-4



Traufe 120 mm mit Stufenglas
 eaves 120 mm with stepped glass

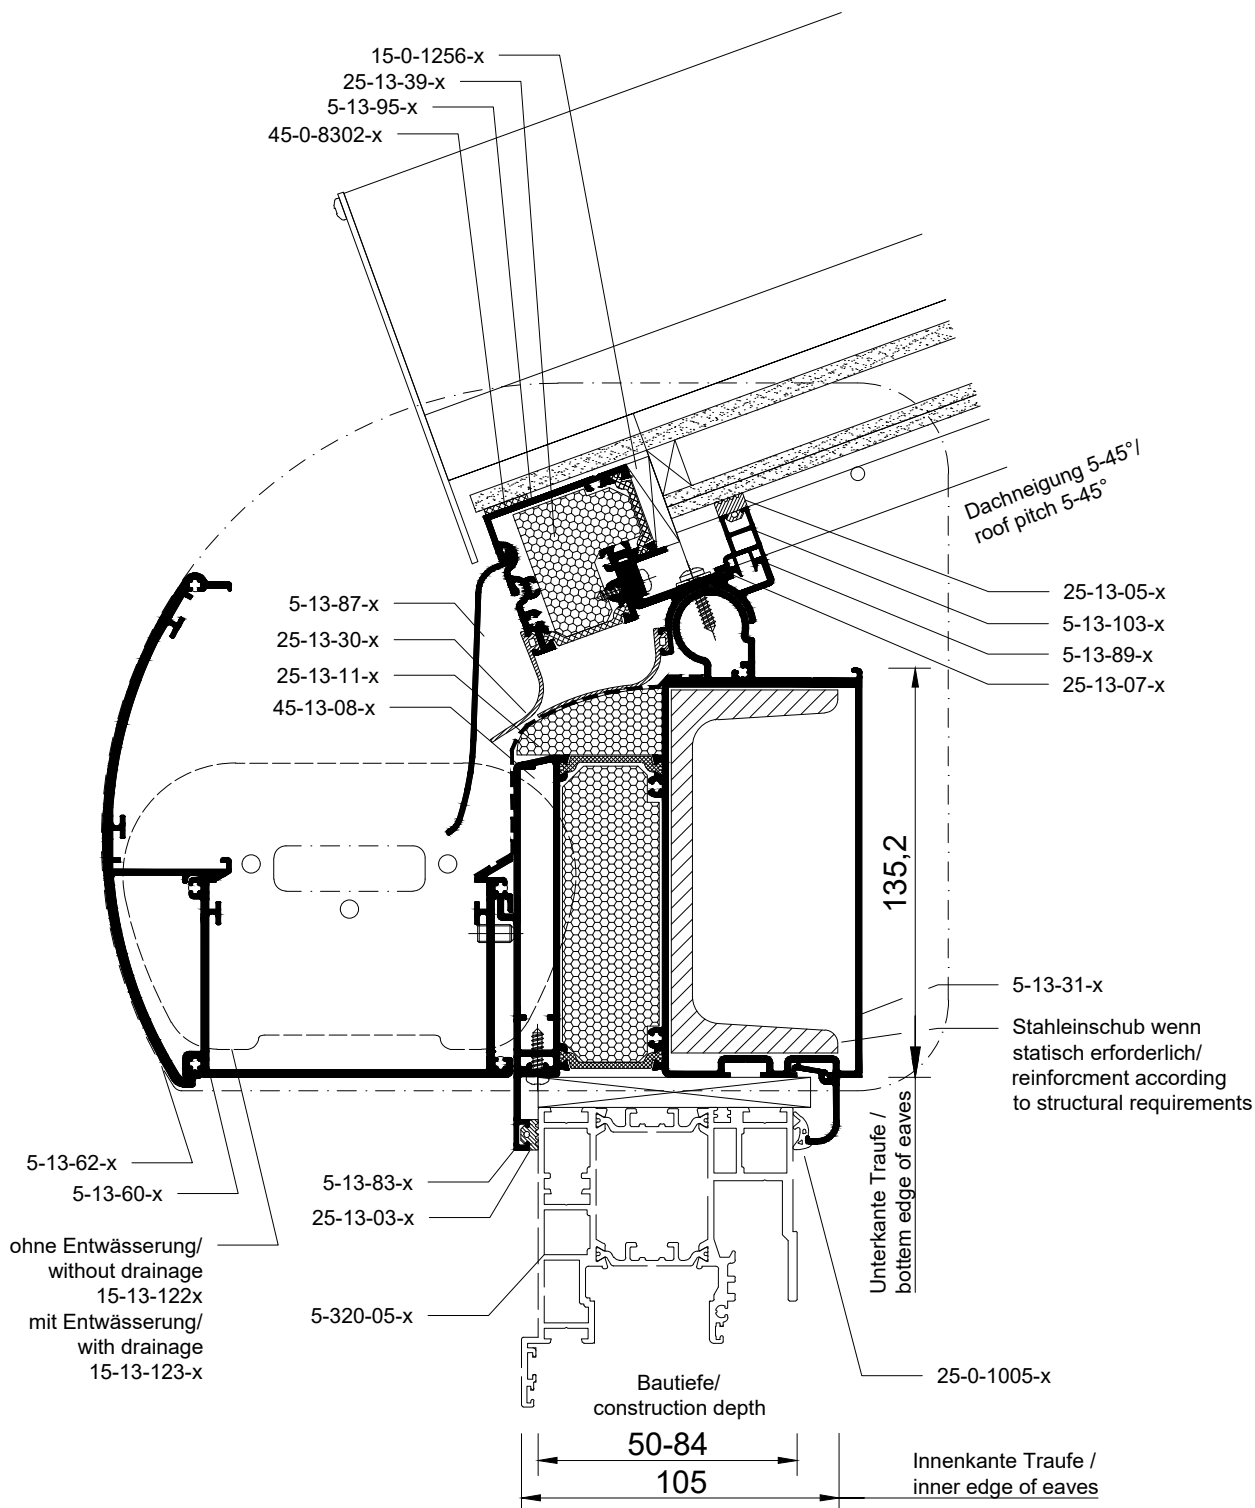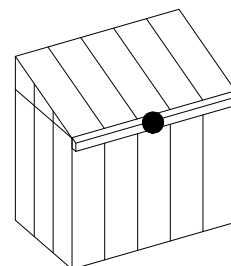

Ansicht nicht maßstäblich | Not to scale

Detail 13-2-1



Wandanschluss 130
 wall connection 130

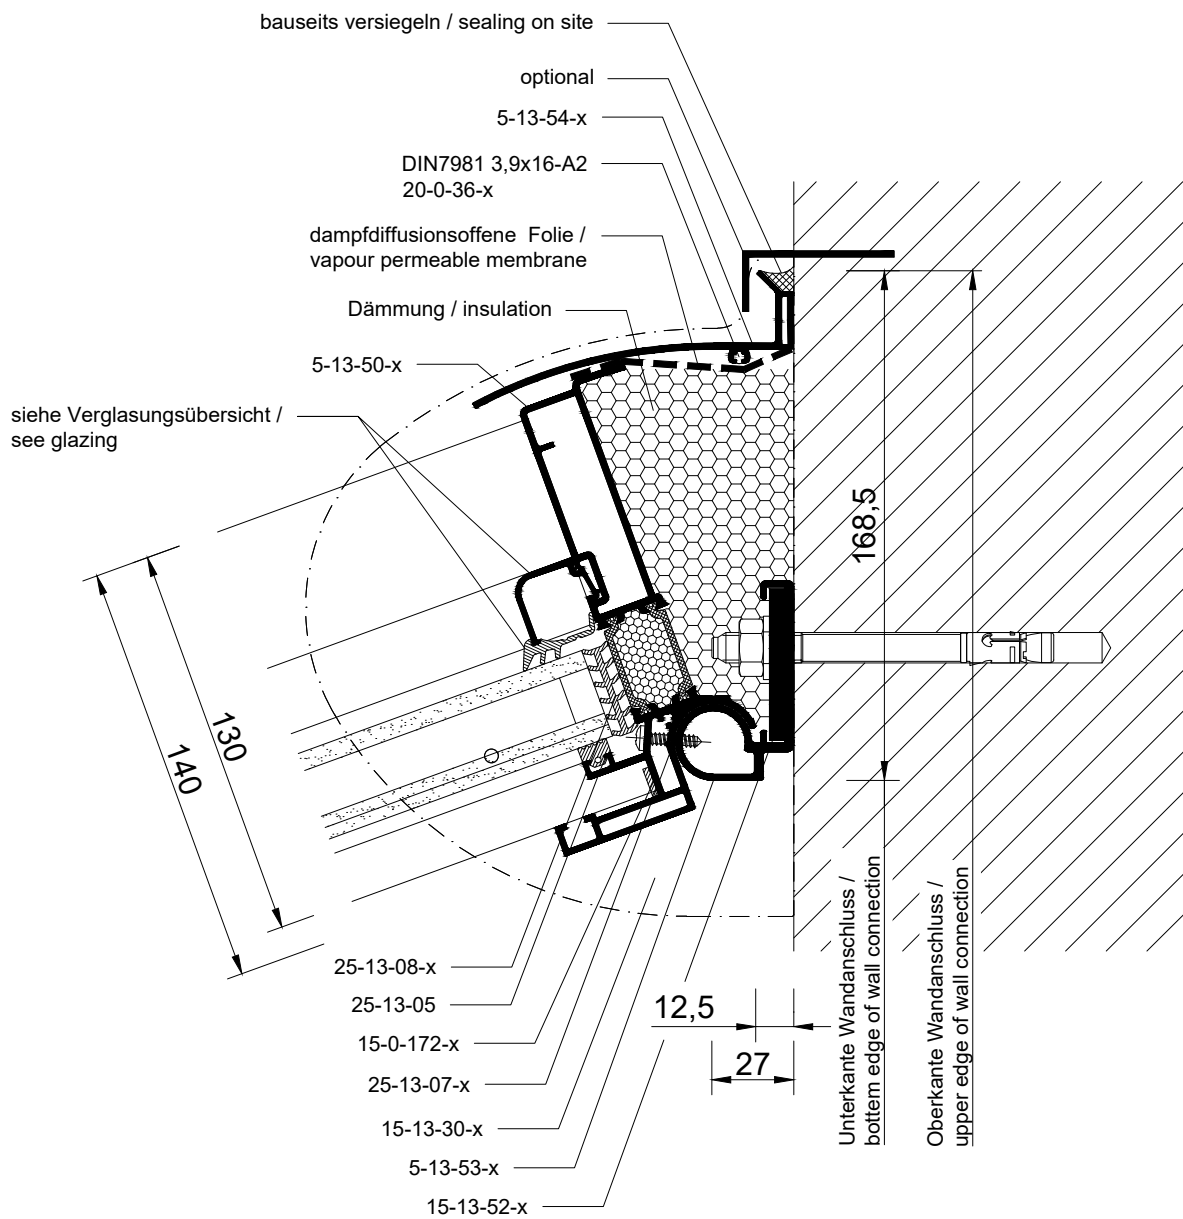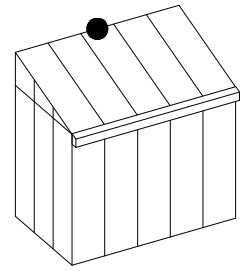

Ansicht nicht maßstäblich | Not to scale

Detail 13-2-2



Wandanschluss 160
 wall connection 160

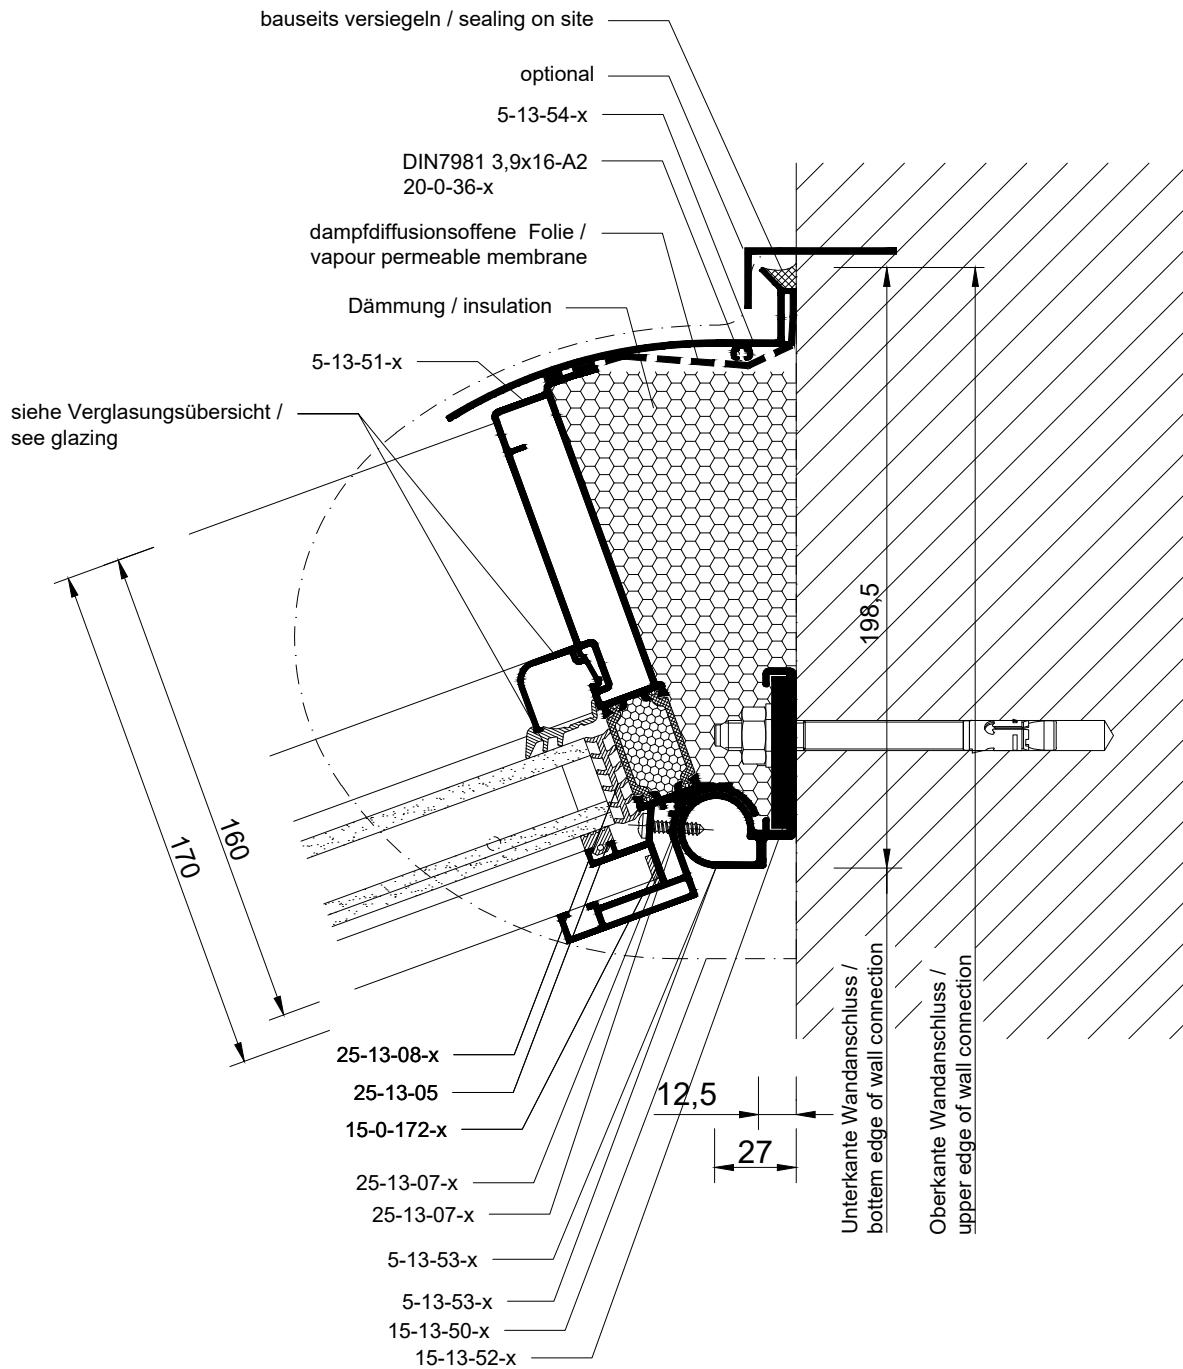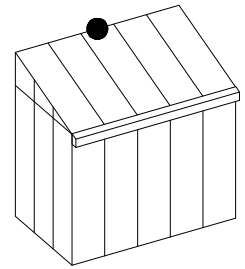

Ansicht nicht maßstäblich | Not to scale

Detail 13-3-1



Sparren 130 / 100
 rafter 130 / 100

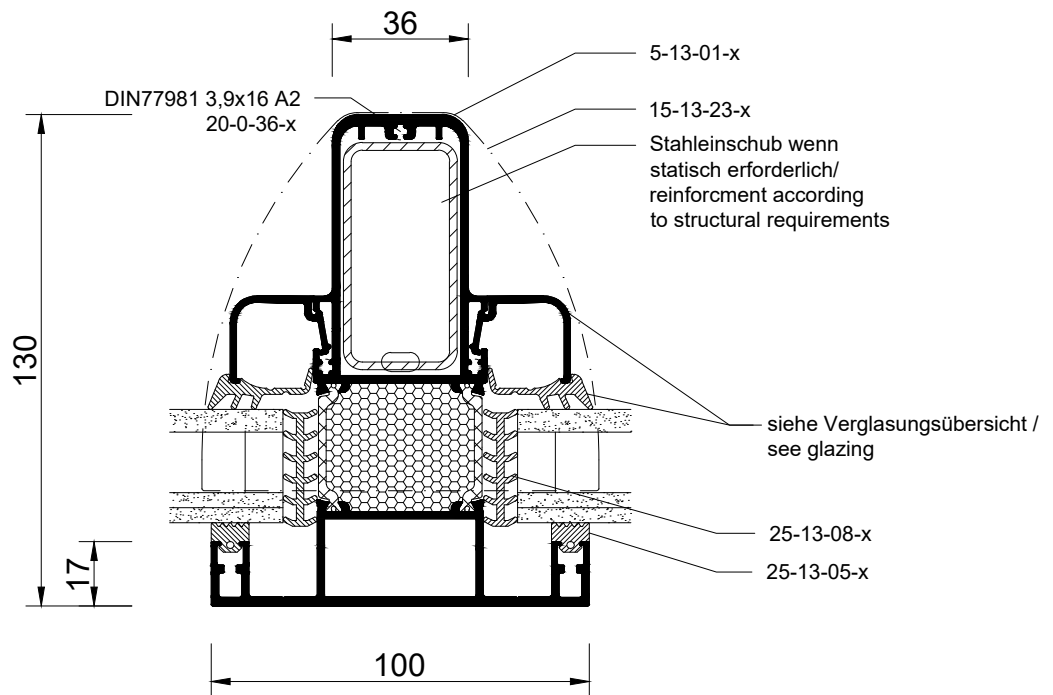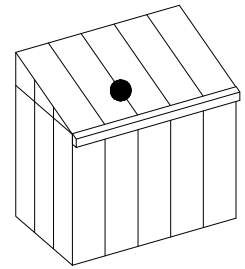

Ansicht nicht maßstäblich | Not to scale

Detail 13-3-2



Sparren 160 / 100
 rafter 160 / 100

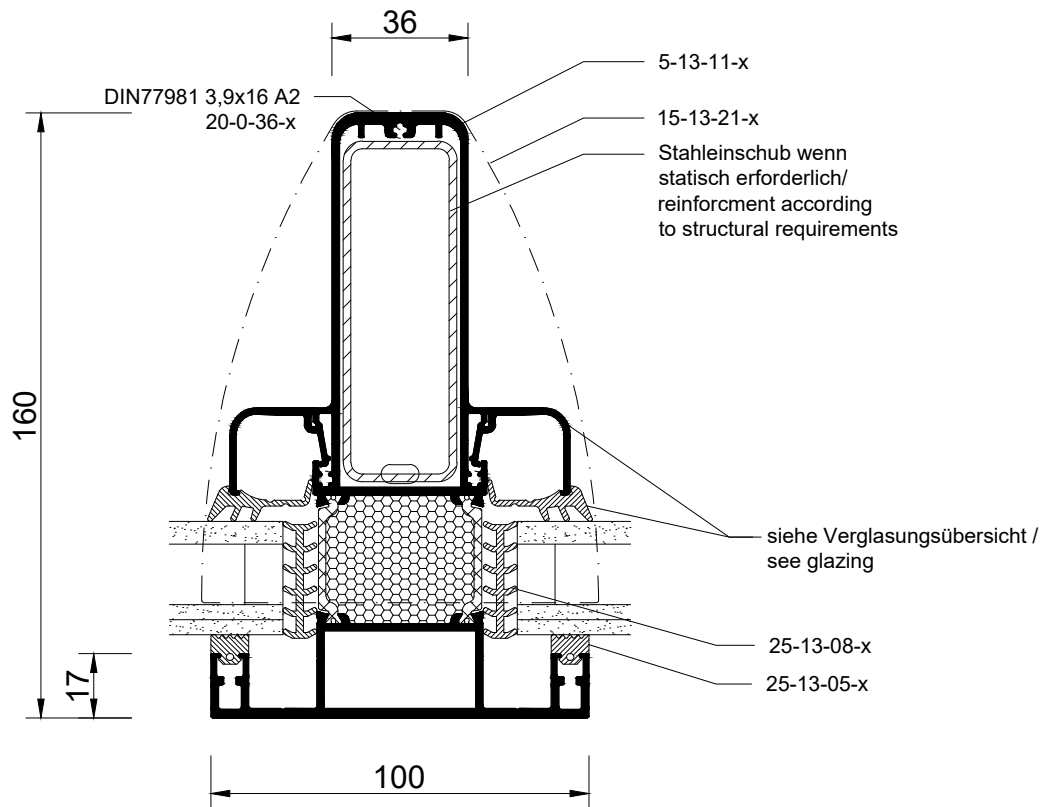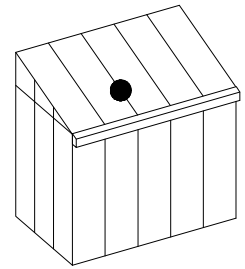

Ansicht nicht maßstäblich | Not to scale

Detail 13-3-3



Sparren 160 / 120
 rafter 160 / 120

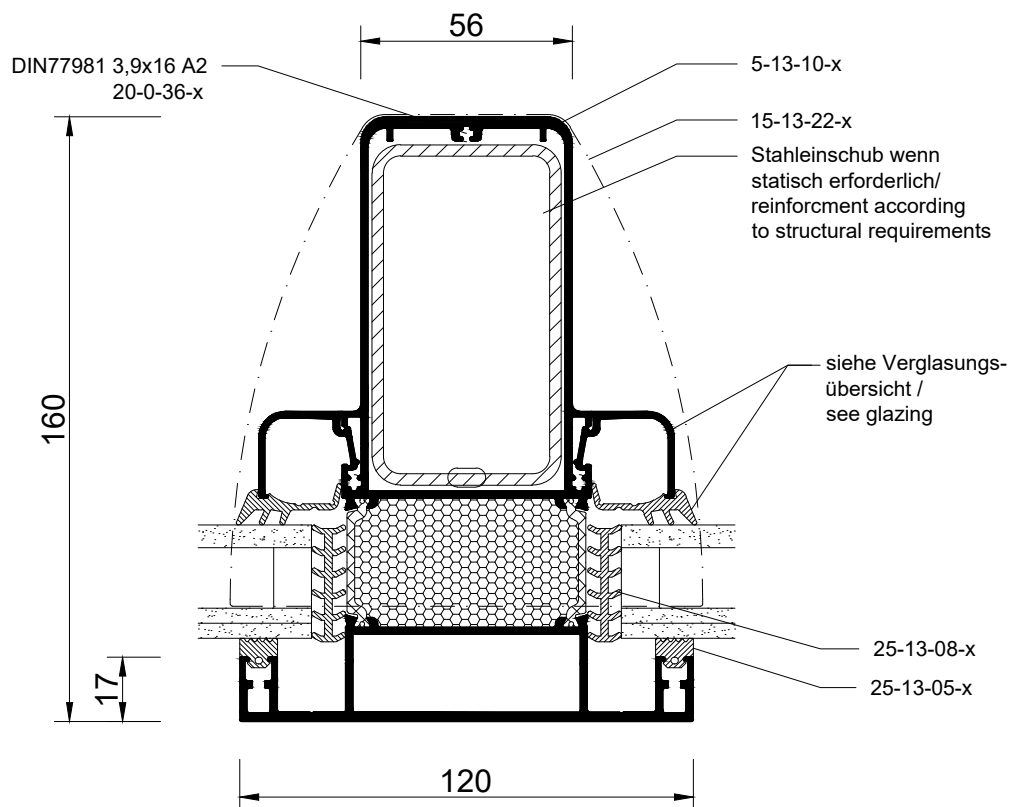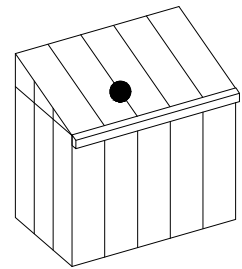

Ansicht nicht maßstäblich | Not to scale

Detail 13-3-4



Randsparren 130
 verge rafter 130

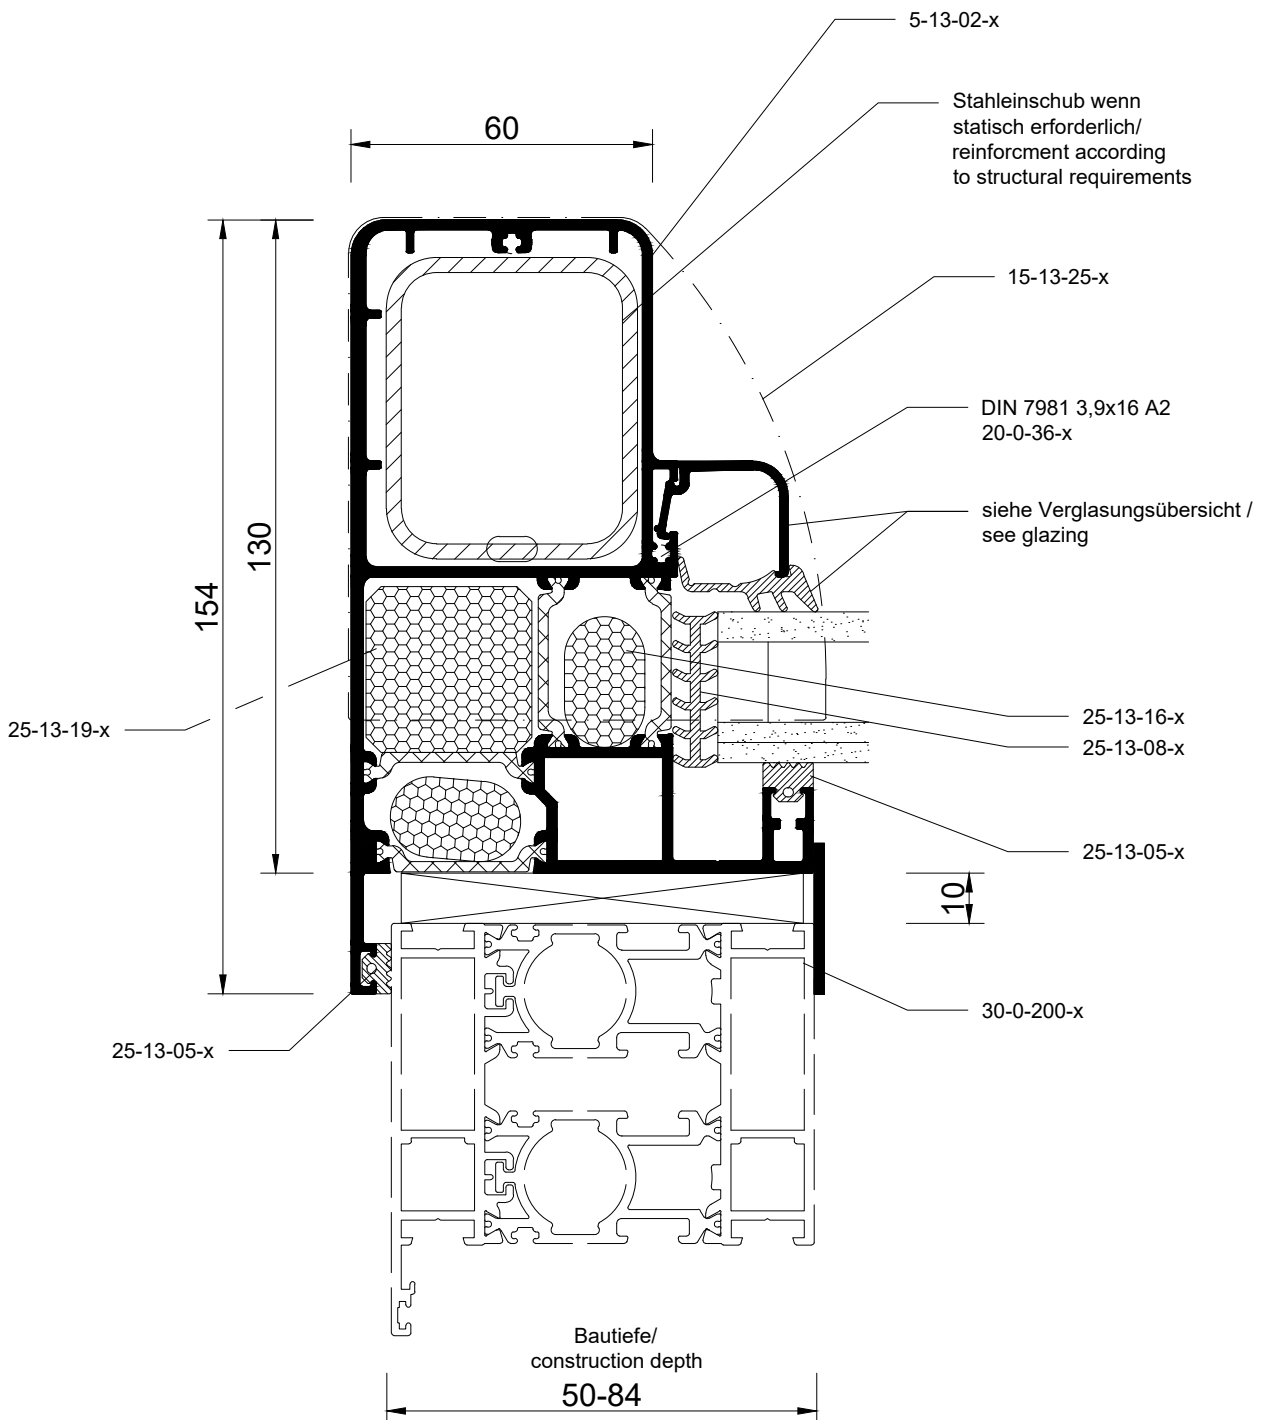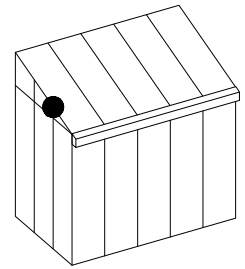

Ansicht nicht maßstäblich | Not to scale

Detail 13-3-5



Randsparren 160
 verge rafter 160

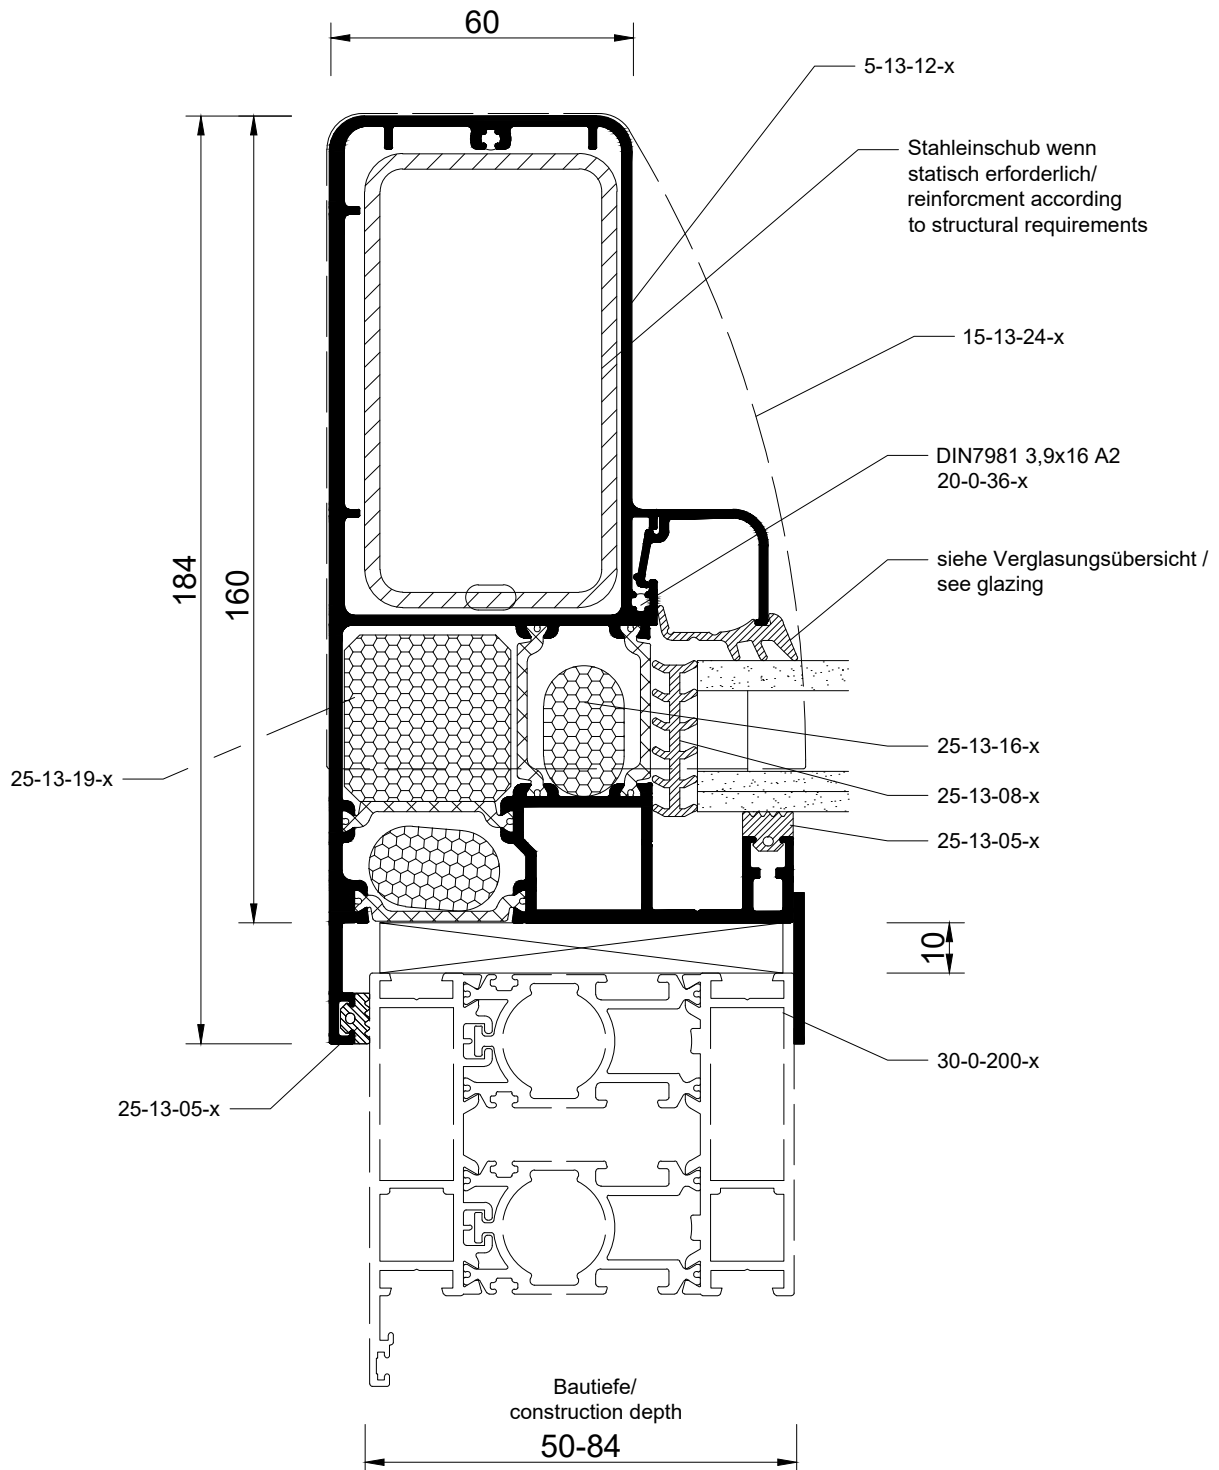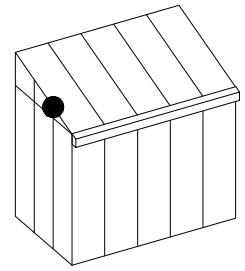

Ansicht nicht maßstäblich | Not to scale

Detail 13-3-6



Strahlerleiste
recessed luminaire

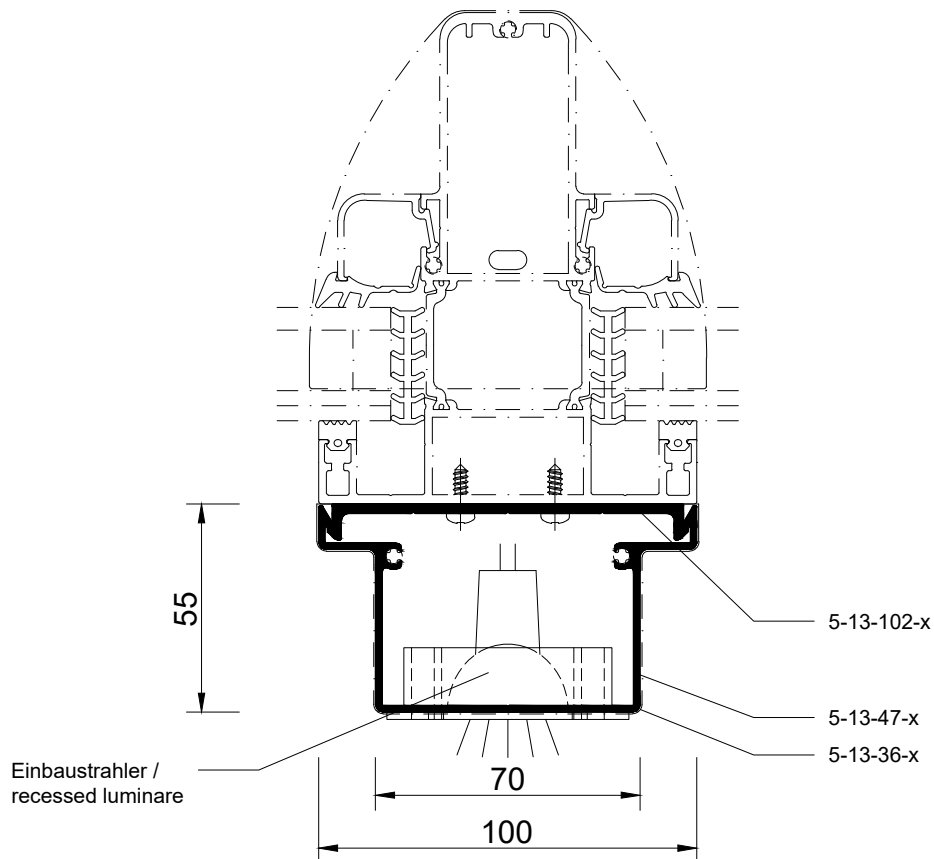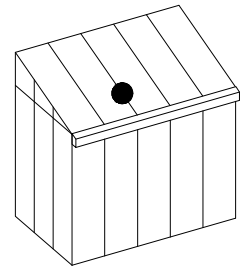

Ansicht nicht maßstäblich | Not to scale

Detail 13-3-7



Sparren 130 / 100 an Wand
 rafter 130 / 100 to wall

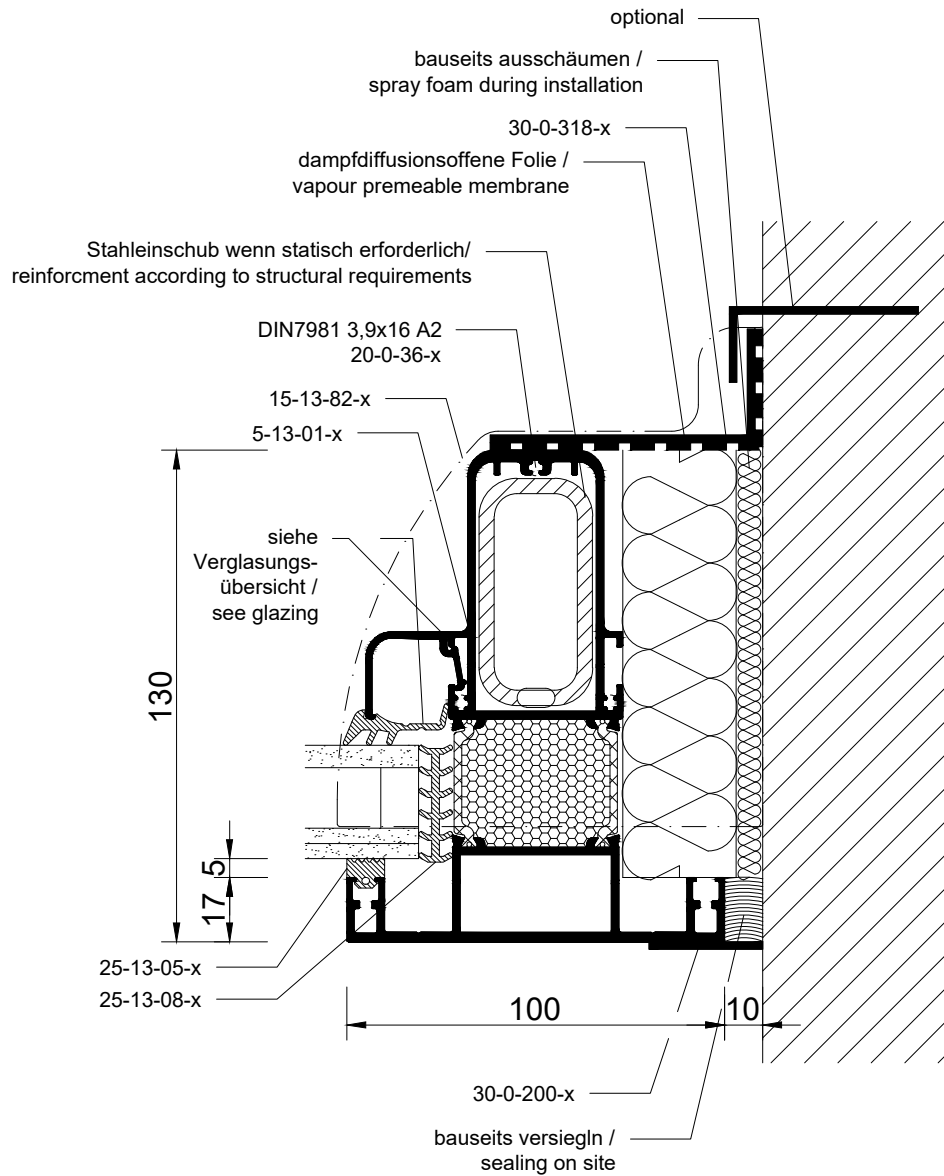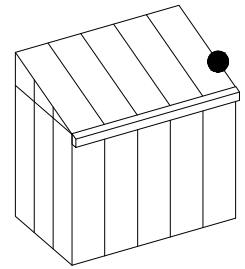

Ansicht nicht maßstäblich | Not to scale

Detail 13-3-8



Sparren 160 / 100 an Wand
 rafter 160 / 100 to wall

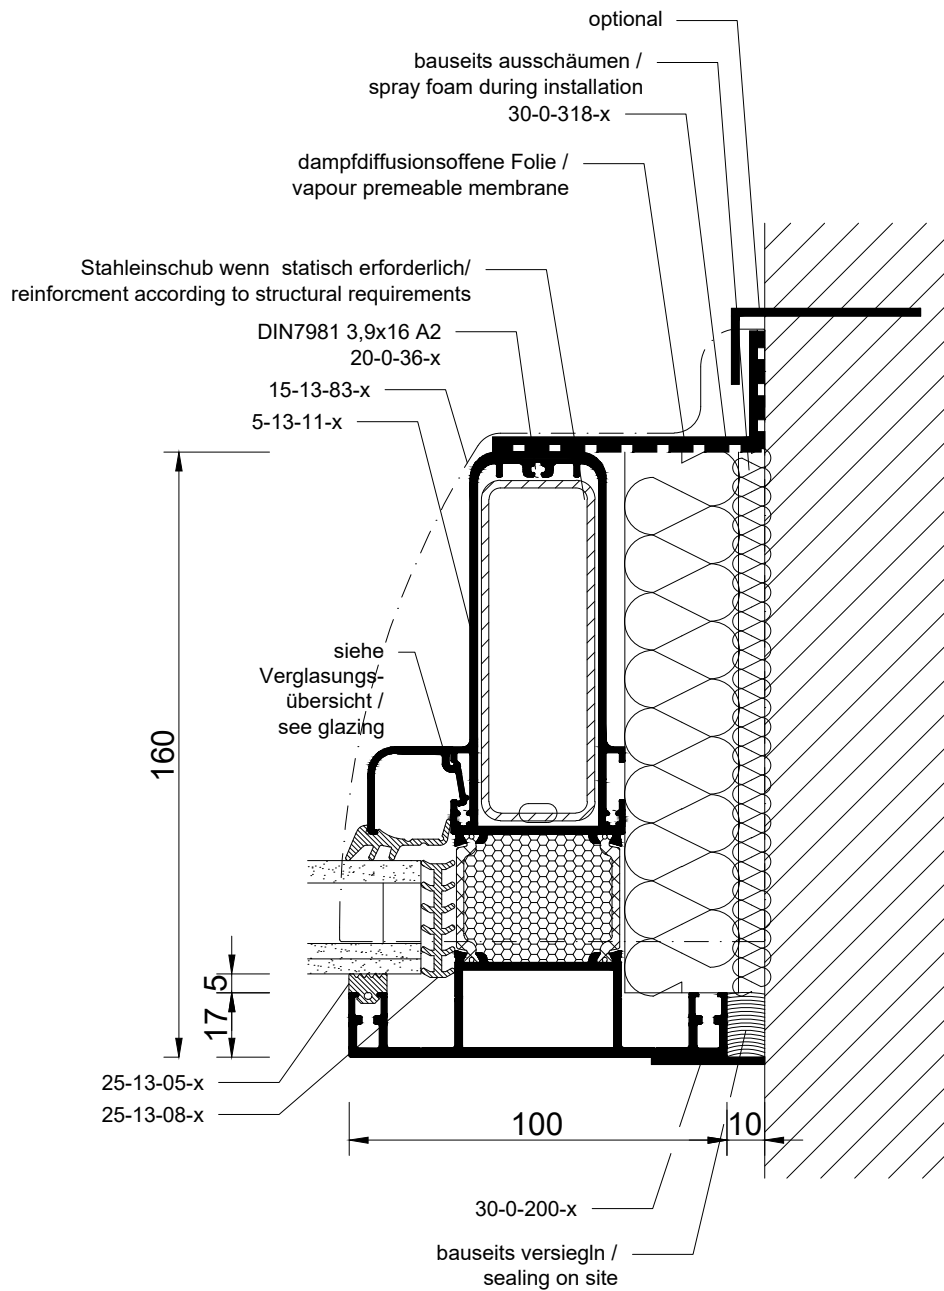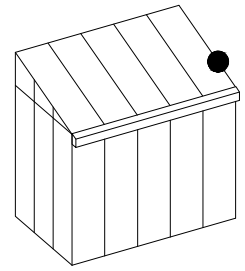

Ansicht nicht maßstäblich | Not to scale

Detail 13-3-9



Sparren 160 / 120 an Wand
 rafter 160 / 120 an Wand

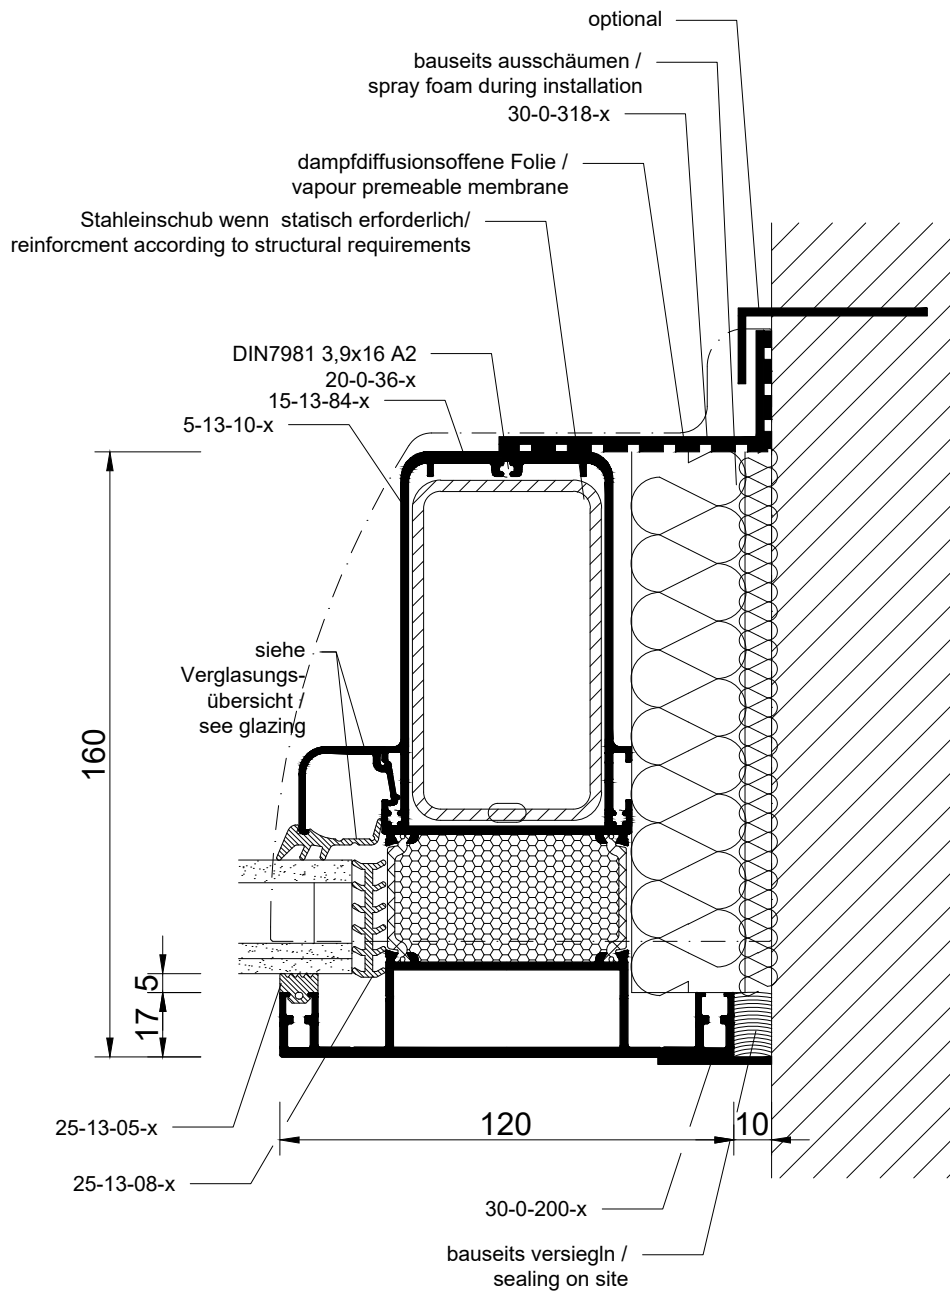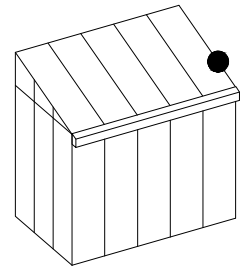

Ansicht nicht maßstäblich | Not to scale

Detail 13-3-10



Gratsparren 130 an Wand
 rafter 130 for hipped roof to wall

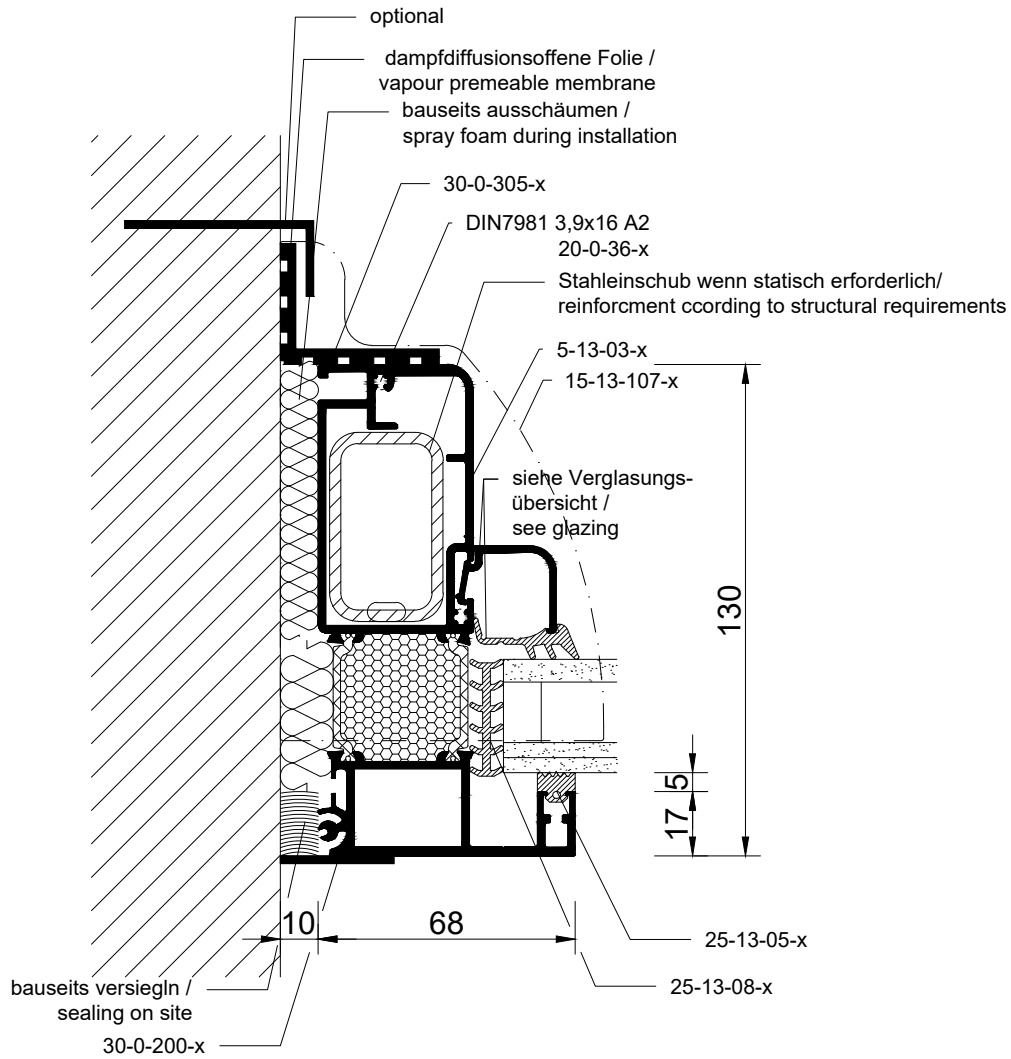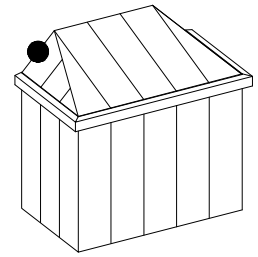

Ansicht nicht maßstäblich | Not to scale

Detail 13-3-11



Gratsparren 160 an Wand
 rafter 160 for hipped roof to wall

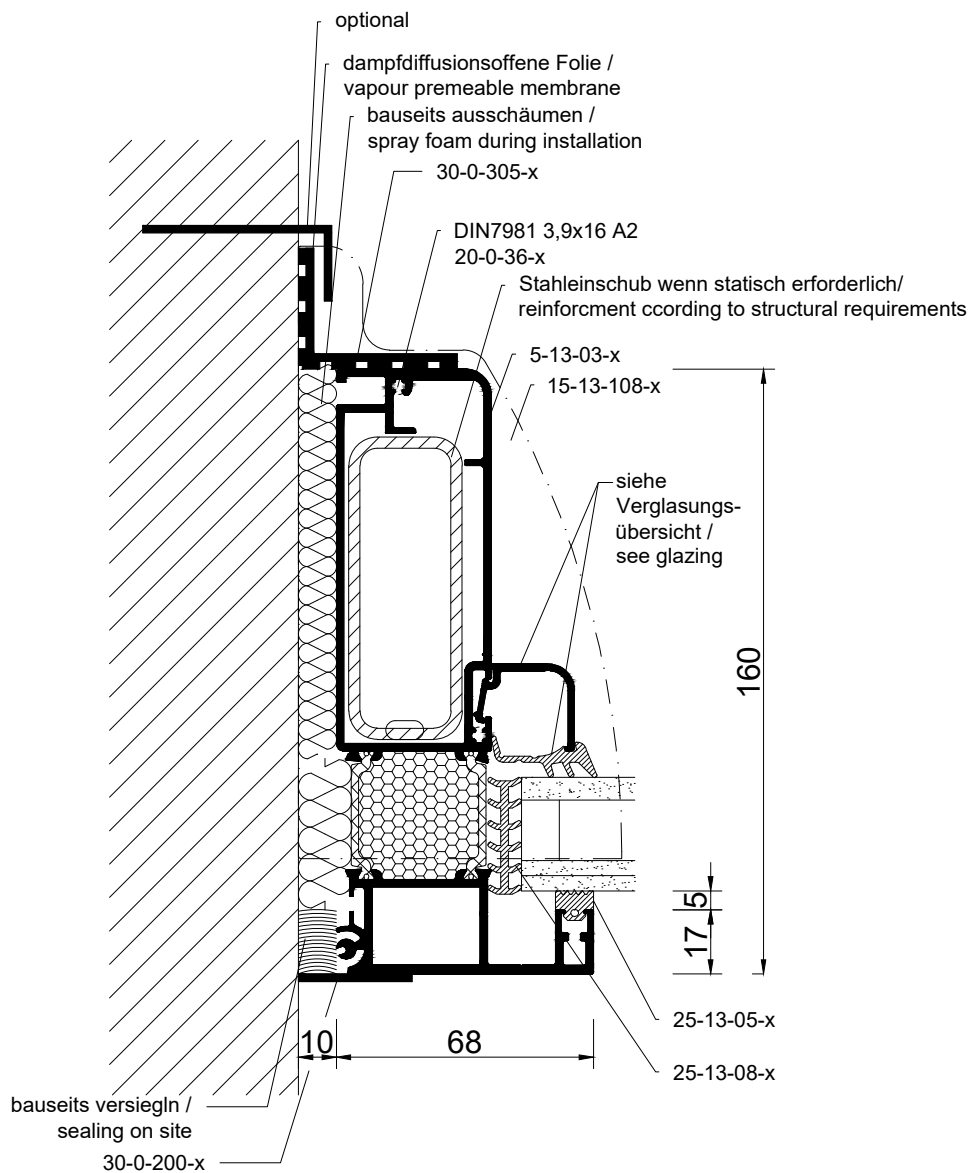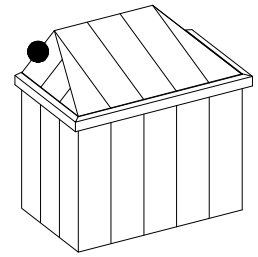

Ansicht nicht maßstäblich | Not to scale

Detail 13-4-1



Gratsparren 130
 arris profile 130

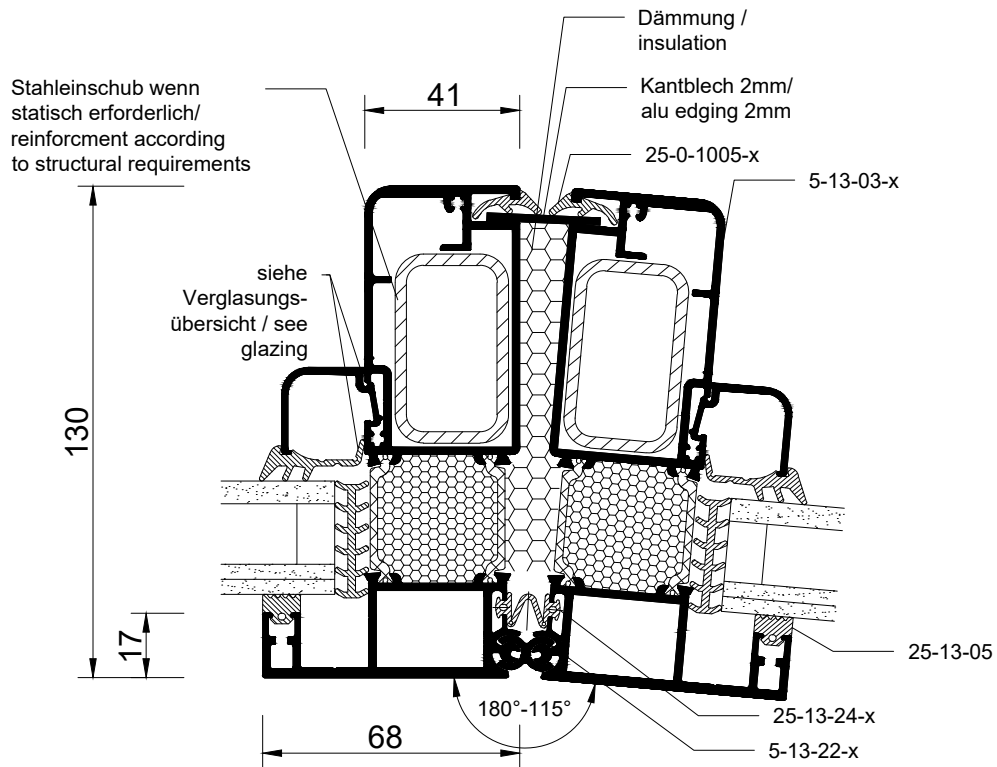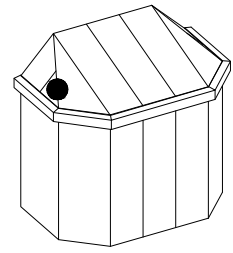

Ansicht nicht maßstäblich | Not to scale

Detail 13-4-2



Gratsparren 160
 arris profile 160

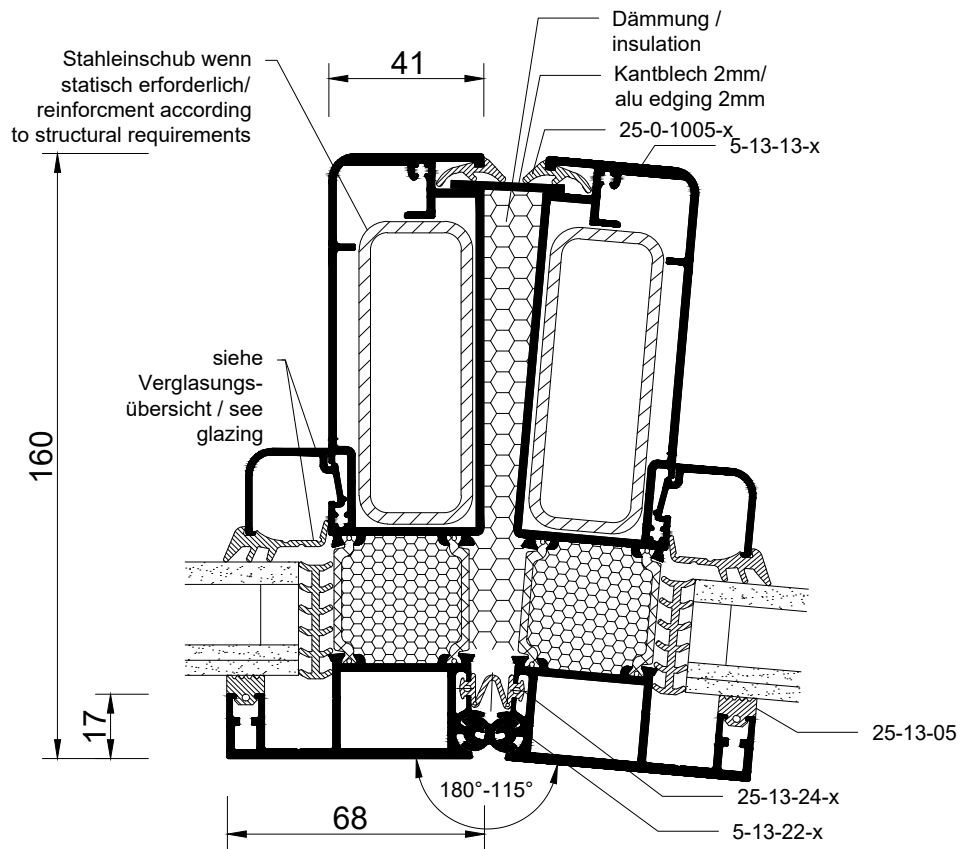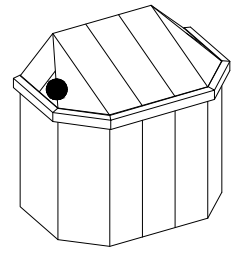

Ansicht nicht maßstäblich | Not to scale

Detail 13-5-1



Glaswechsel
trimming

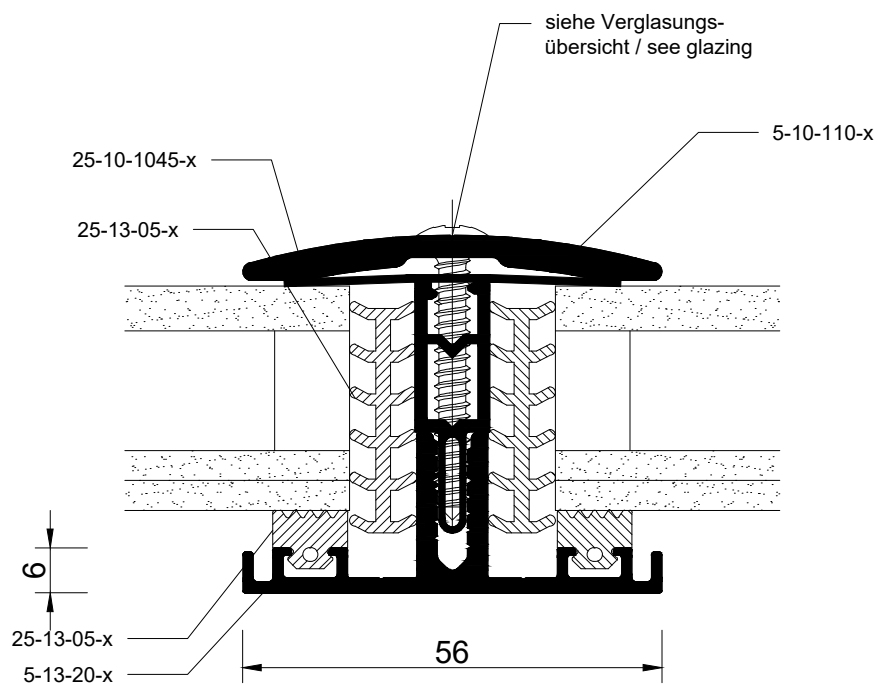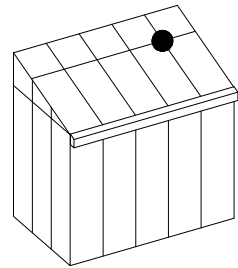

Ansicht nicht maßstäblich | Not to scale

Detail 13-5-2




First
 ridge

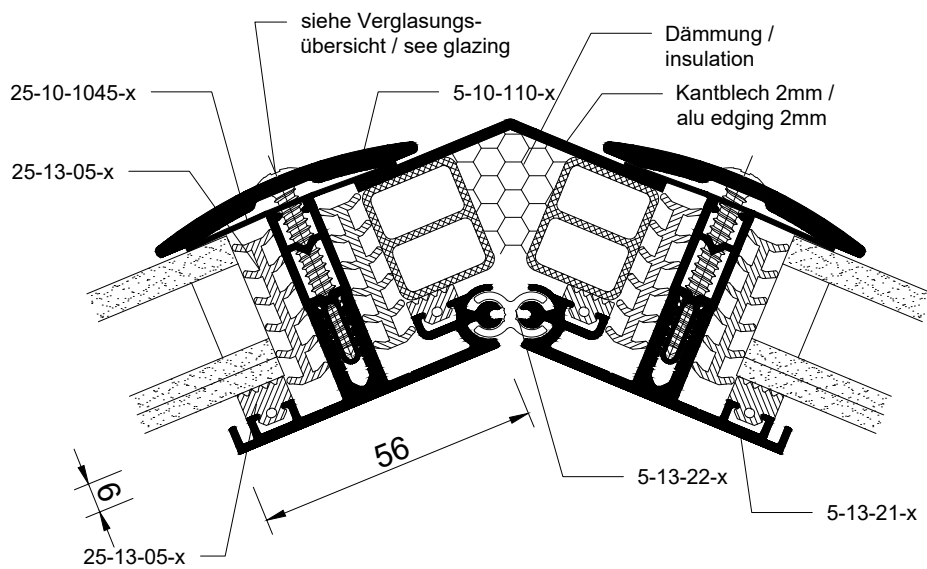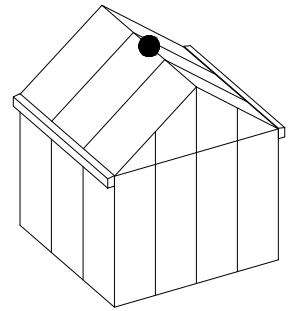

Ansicht nicht maßstäblich | Not to scale

Detail 13-10-1



Eckstütze Pultdach
 corner post pitch roof

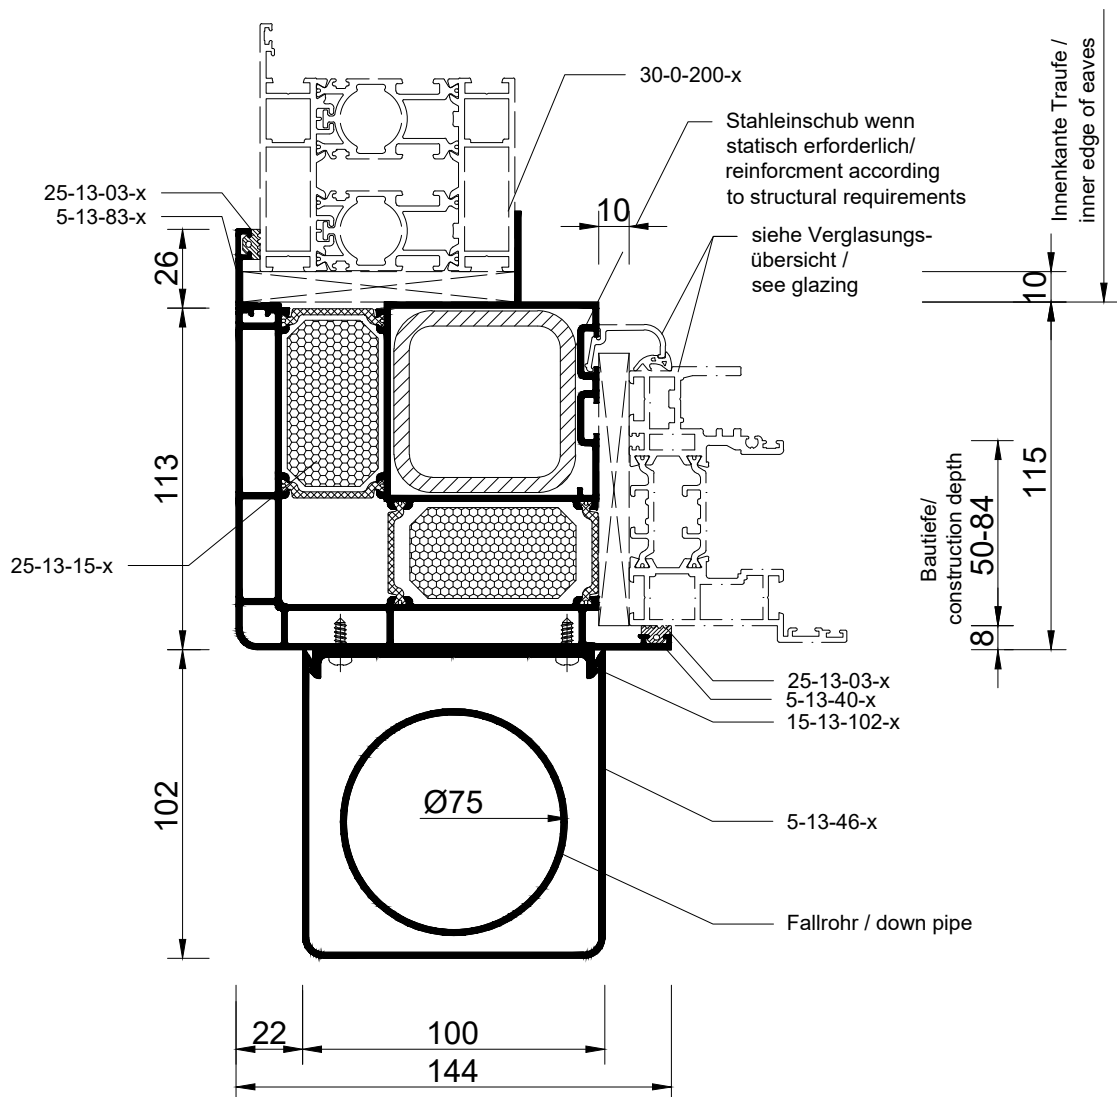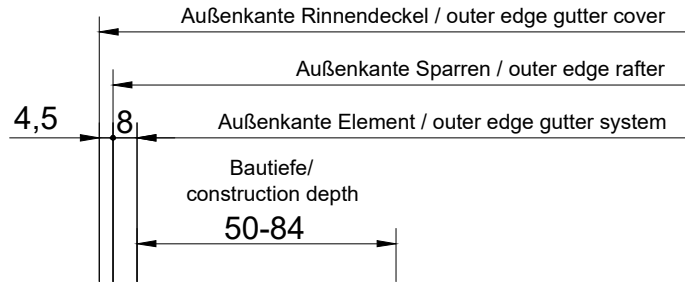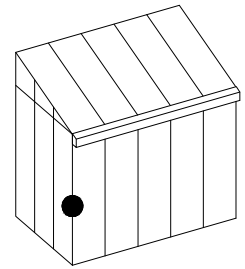

Ansicht nicht maßstäblich | Not to scale

Detail 13-10-2



Eckstütze bei umlaufender Traufe
 corner post hipped roof

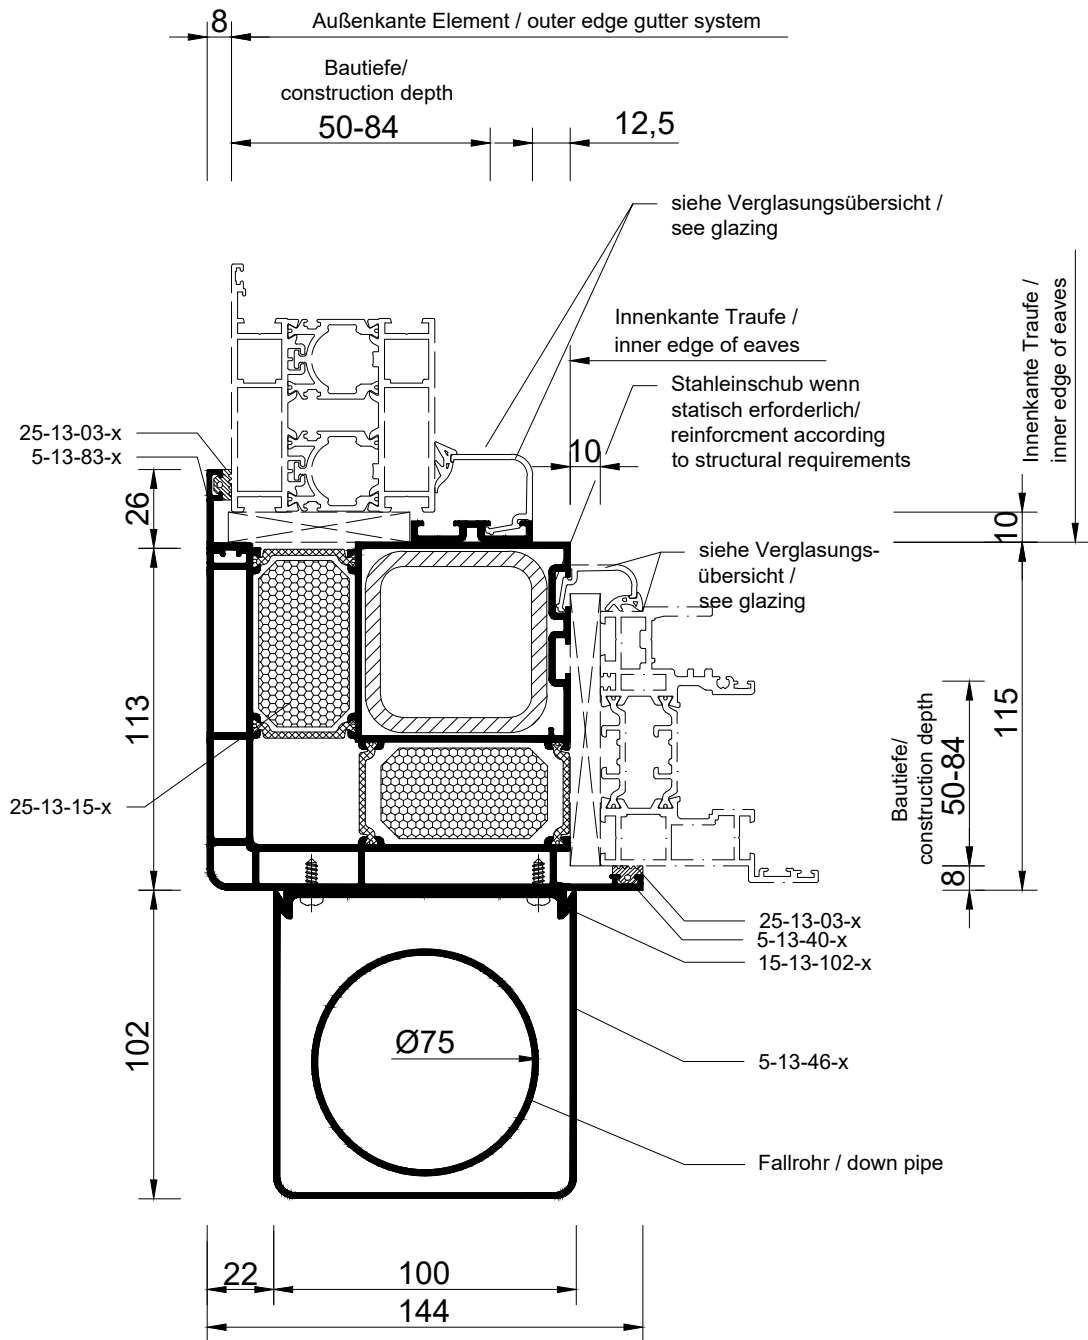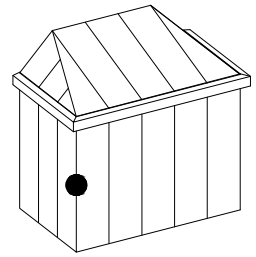

Ansicht nicht maßstäblich | Not to scale

Detail 13-10-3




Mittelstütze, schmal
 centre post, narrow

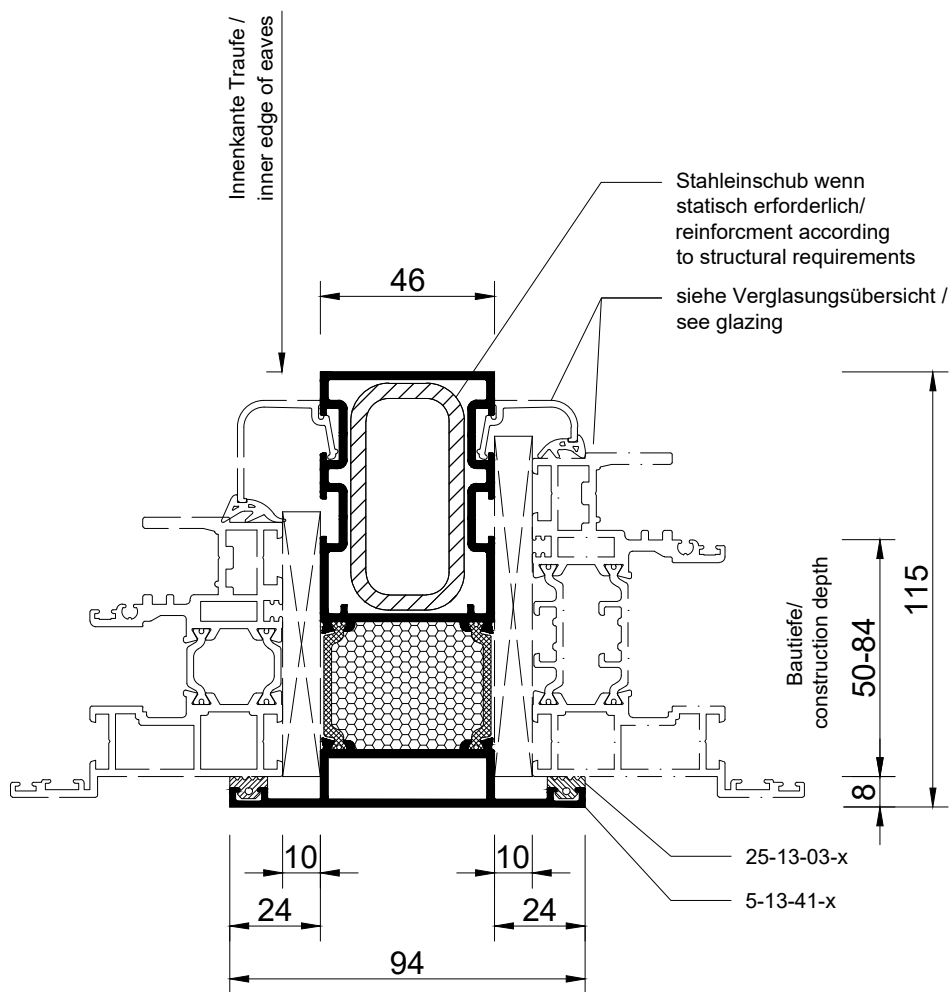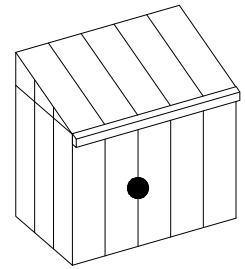

Ansicht nicht maßstäblich | Not to scale

Detail 13-10-4



Wandstütze
 wall post

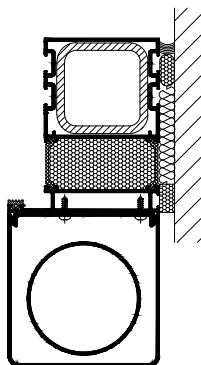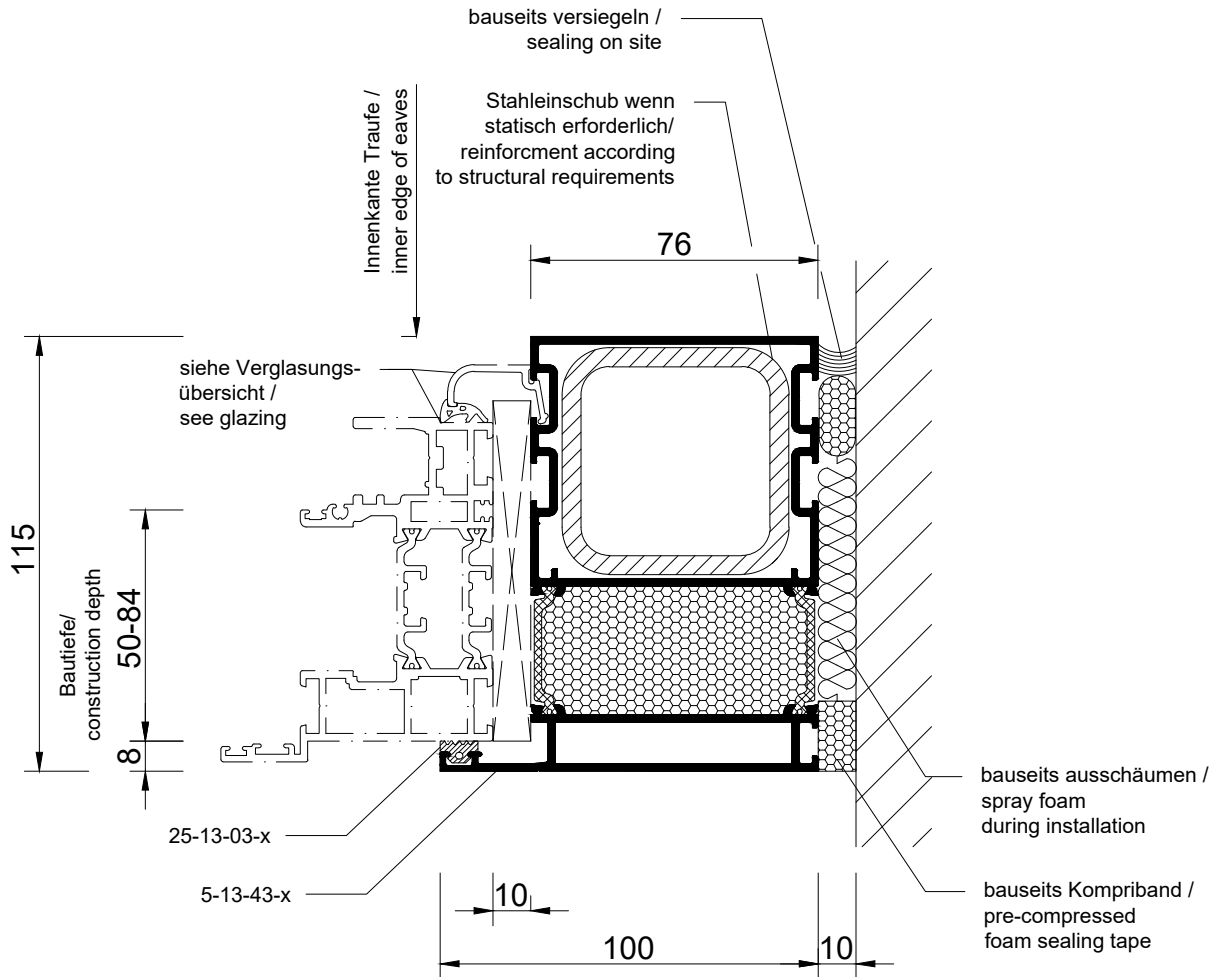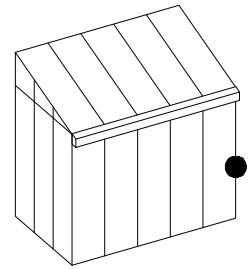

Ansicht nicht maßstäblich | Not to scale

Detail 13-10-5



Eckstütze 135°
 corner post 135°

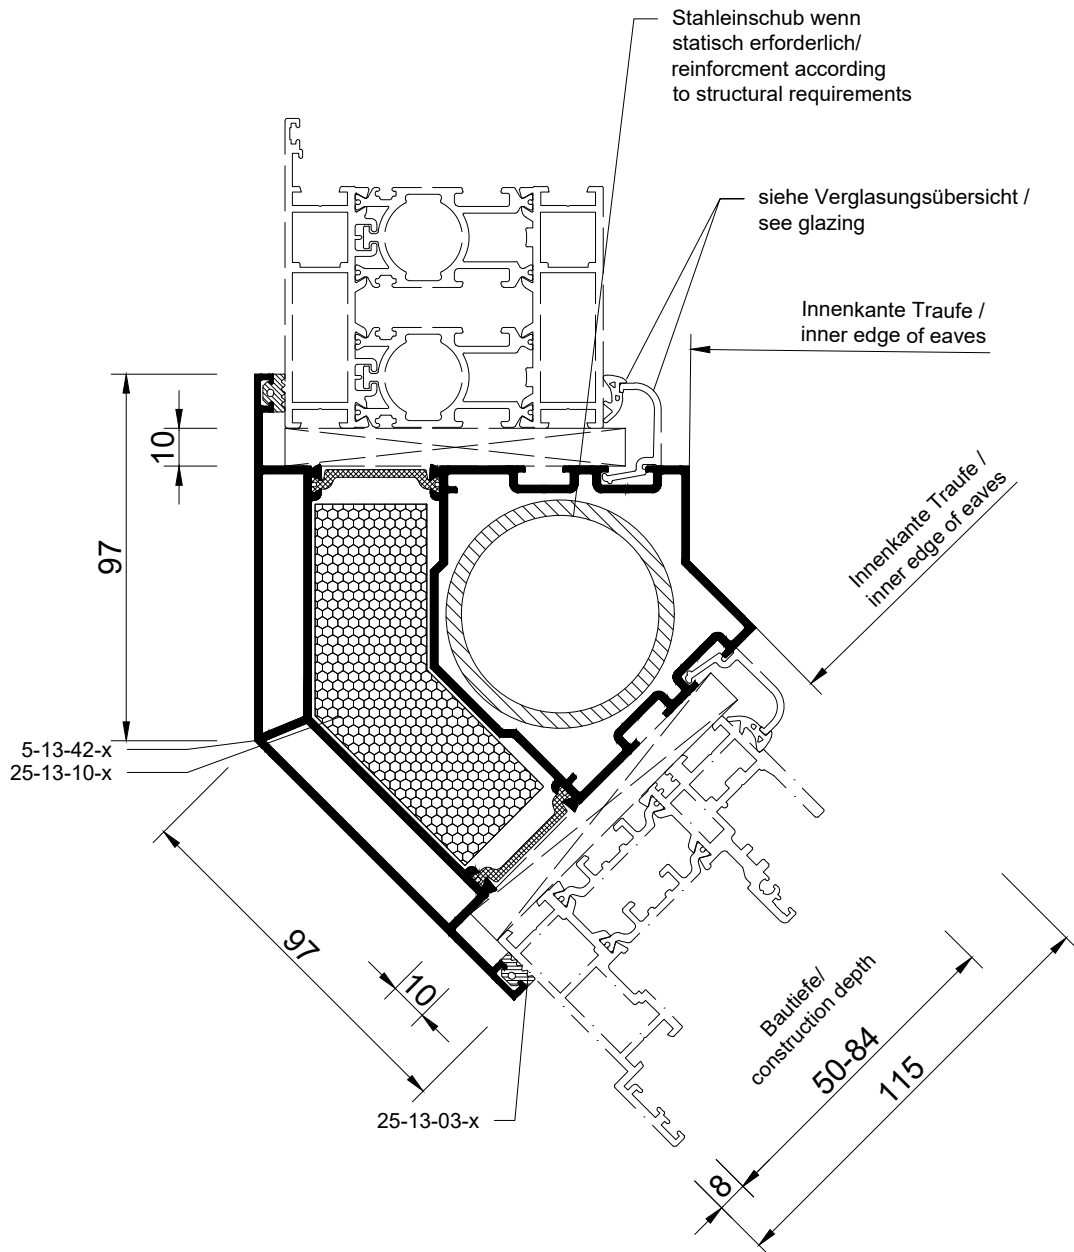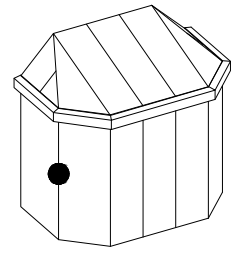

Ansicht nicht maßstäblich | Not to scale

Detail 13-10-7



variable Stütze bei umlaufender Traufe
 post for wrapping eaves

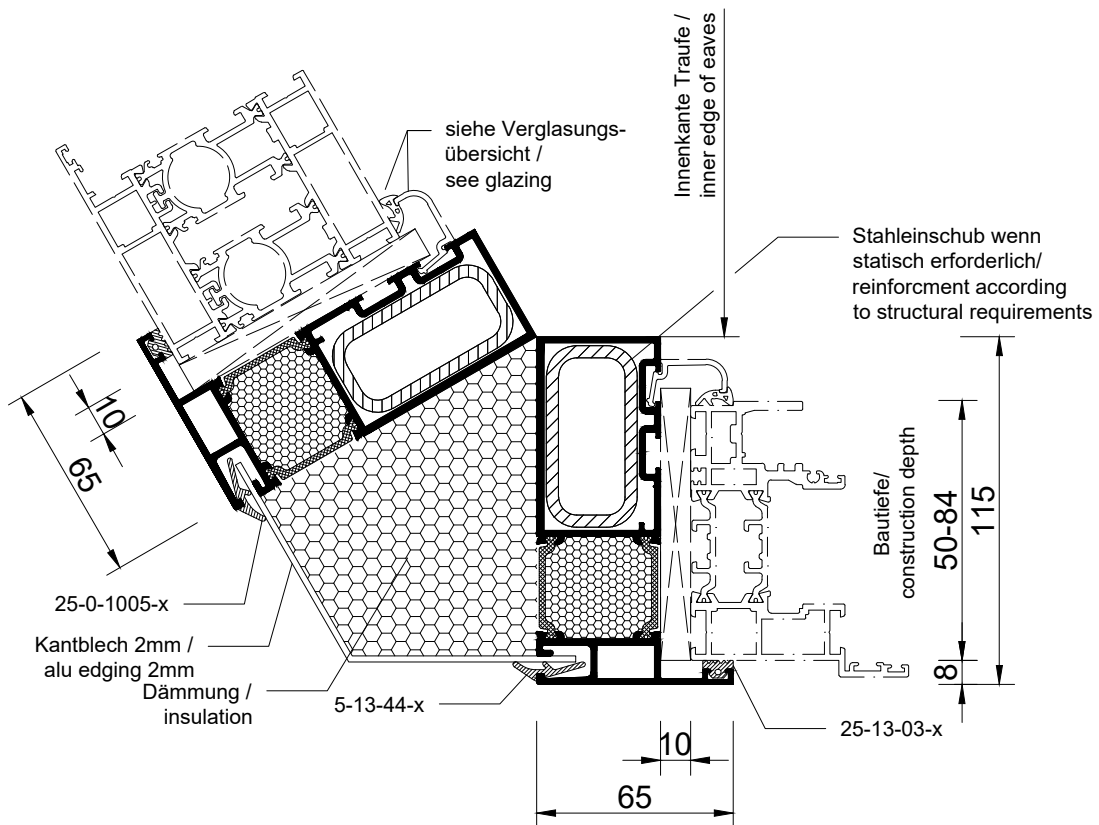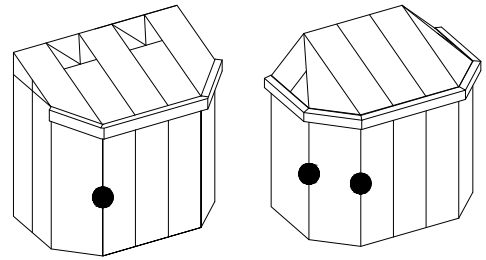

Ansicht nicht maßstäblich | Not to scale



Detail 13-10-8

Mittelstütze, breit
 centre post, wide

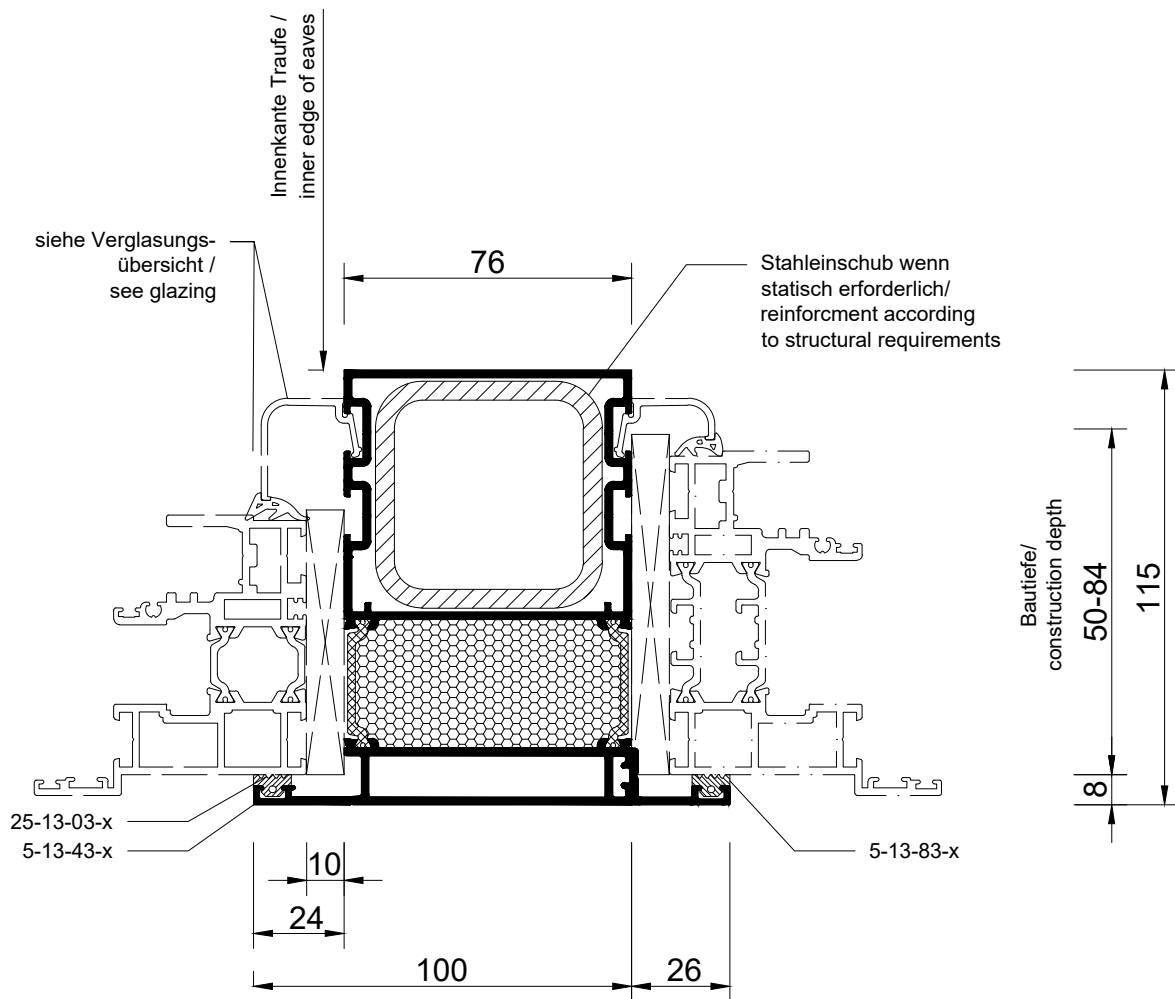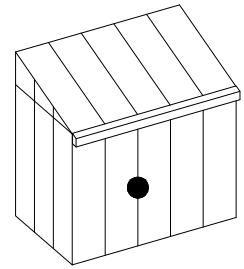

Detail 13-10-10



variable Stütze bei ansteigender Traufe
 post for climbing eaves

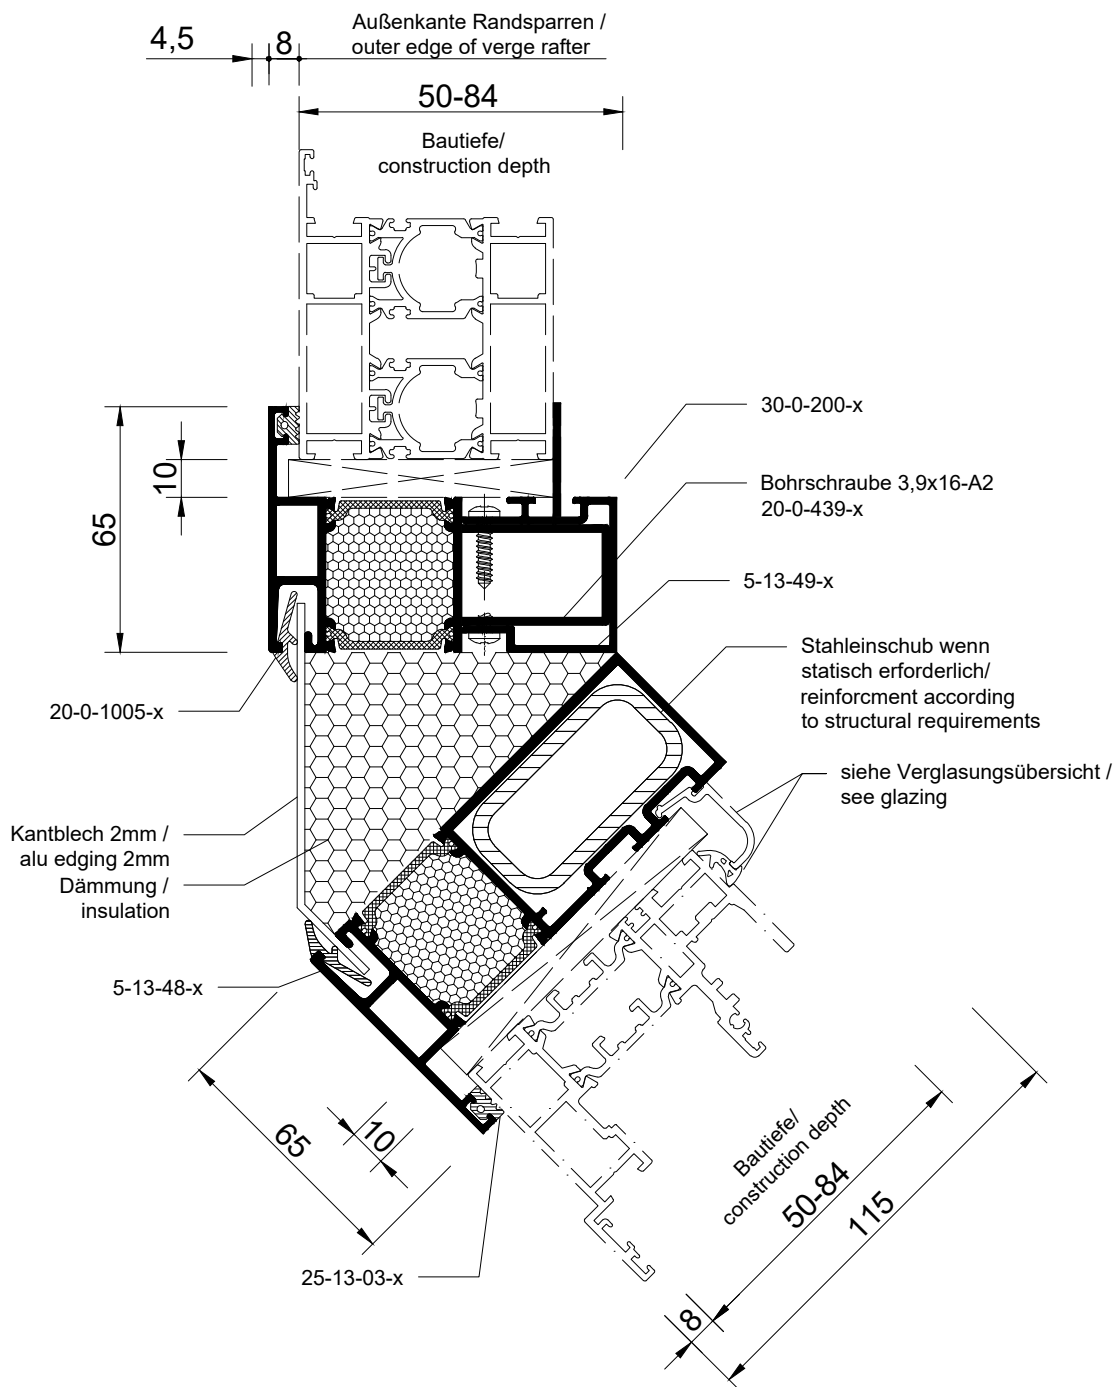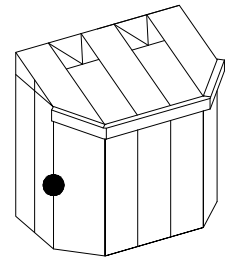

Ansicht nicht maßstäblich | Not to scale

Detail 13-10-13

variable Stütz mit Fallrohr bei ansteigender Traufe
 post with falling pipe for climbing eaves

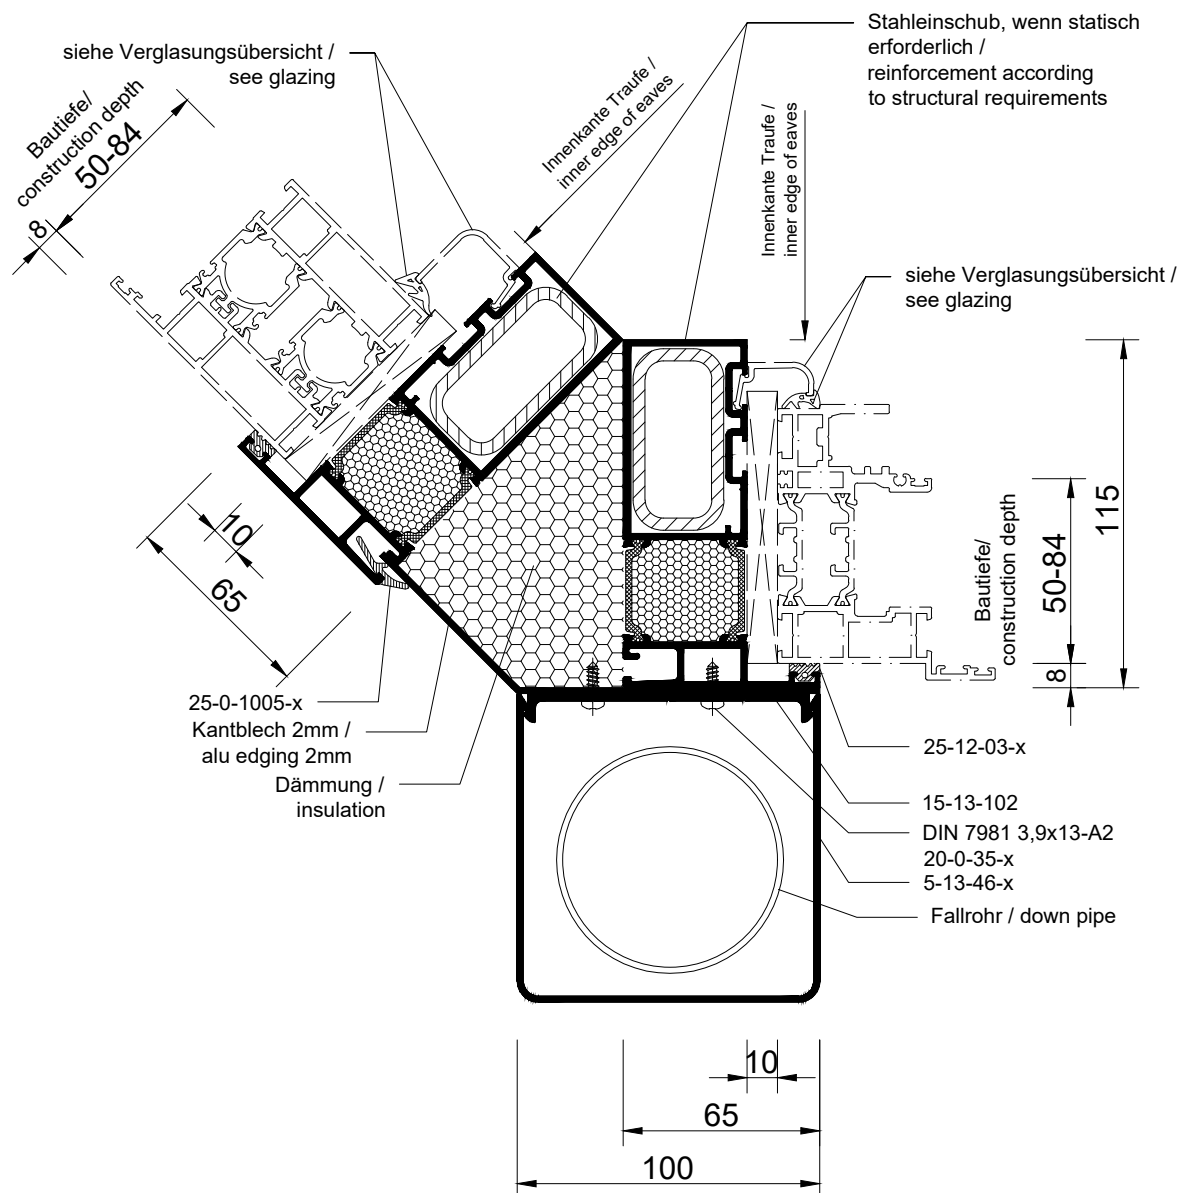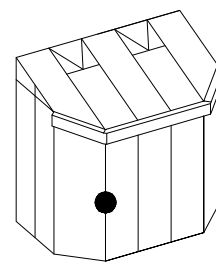

Ansicht nicht maßstäblich | Not to scale